


公共下水道事業実施箇所図

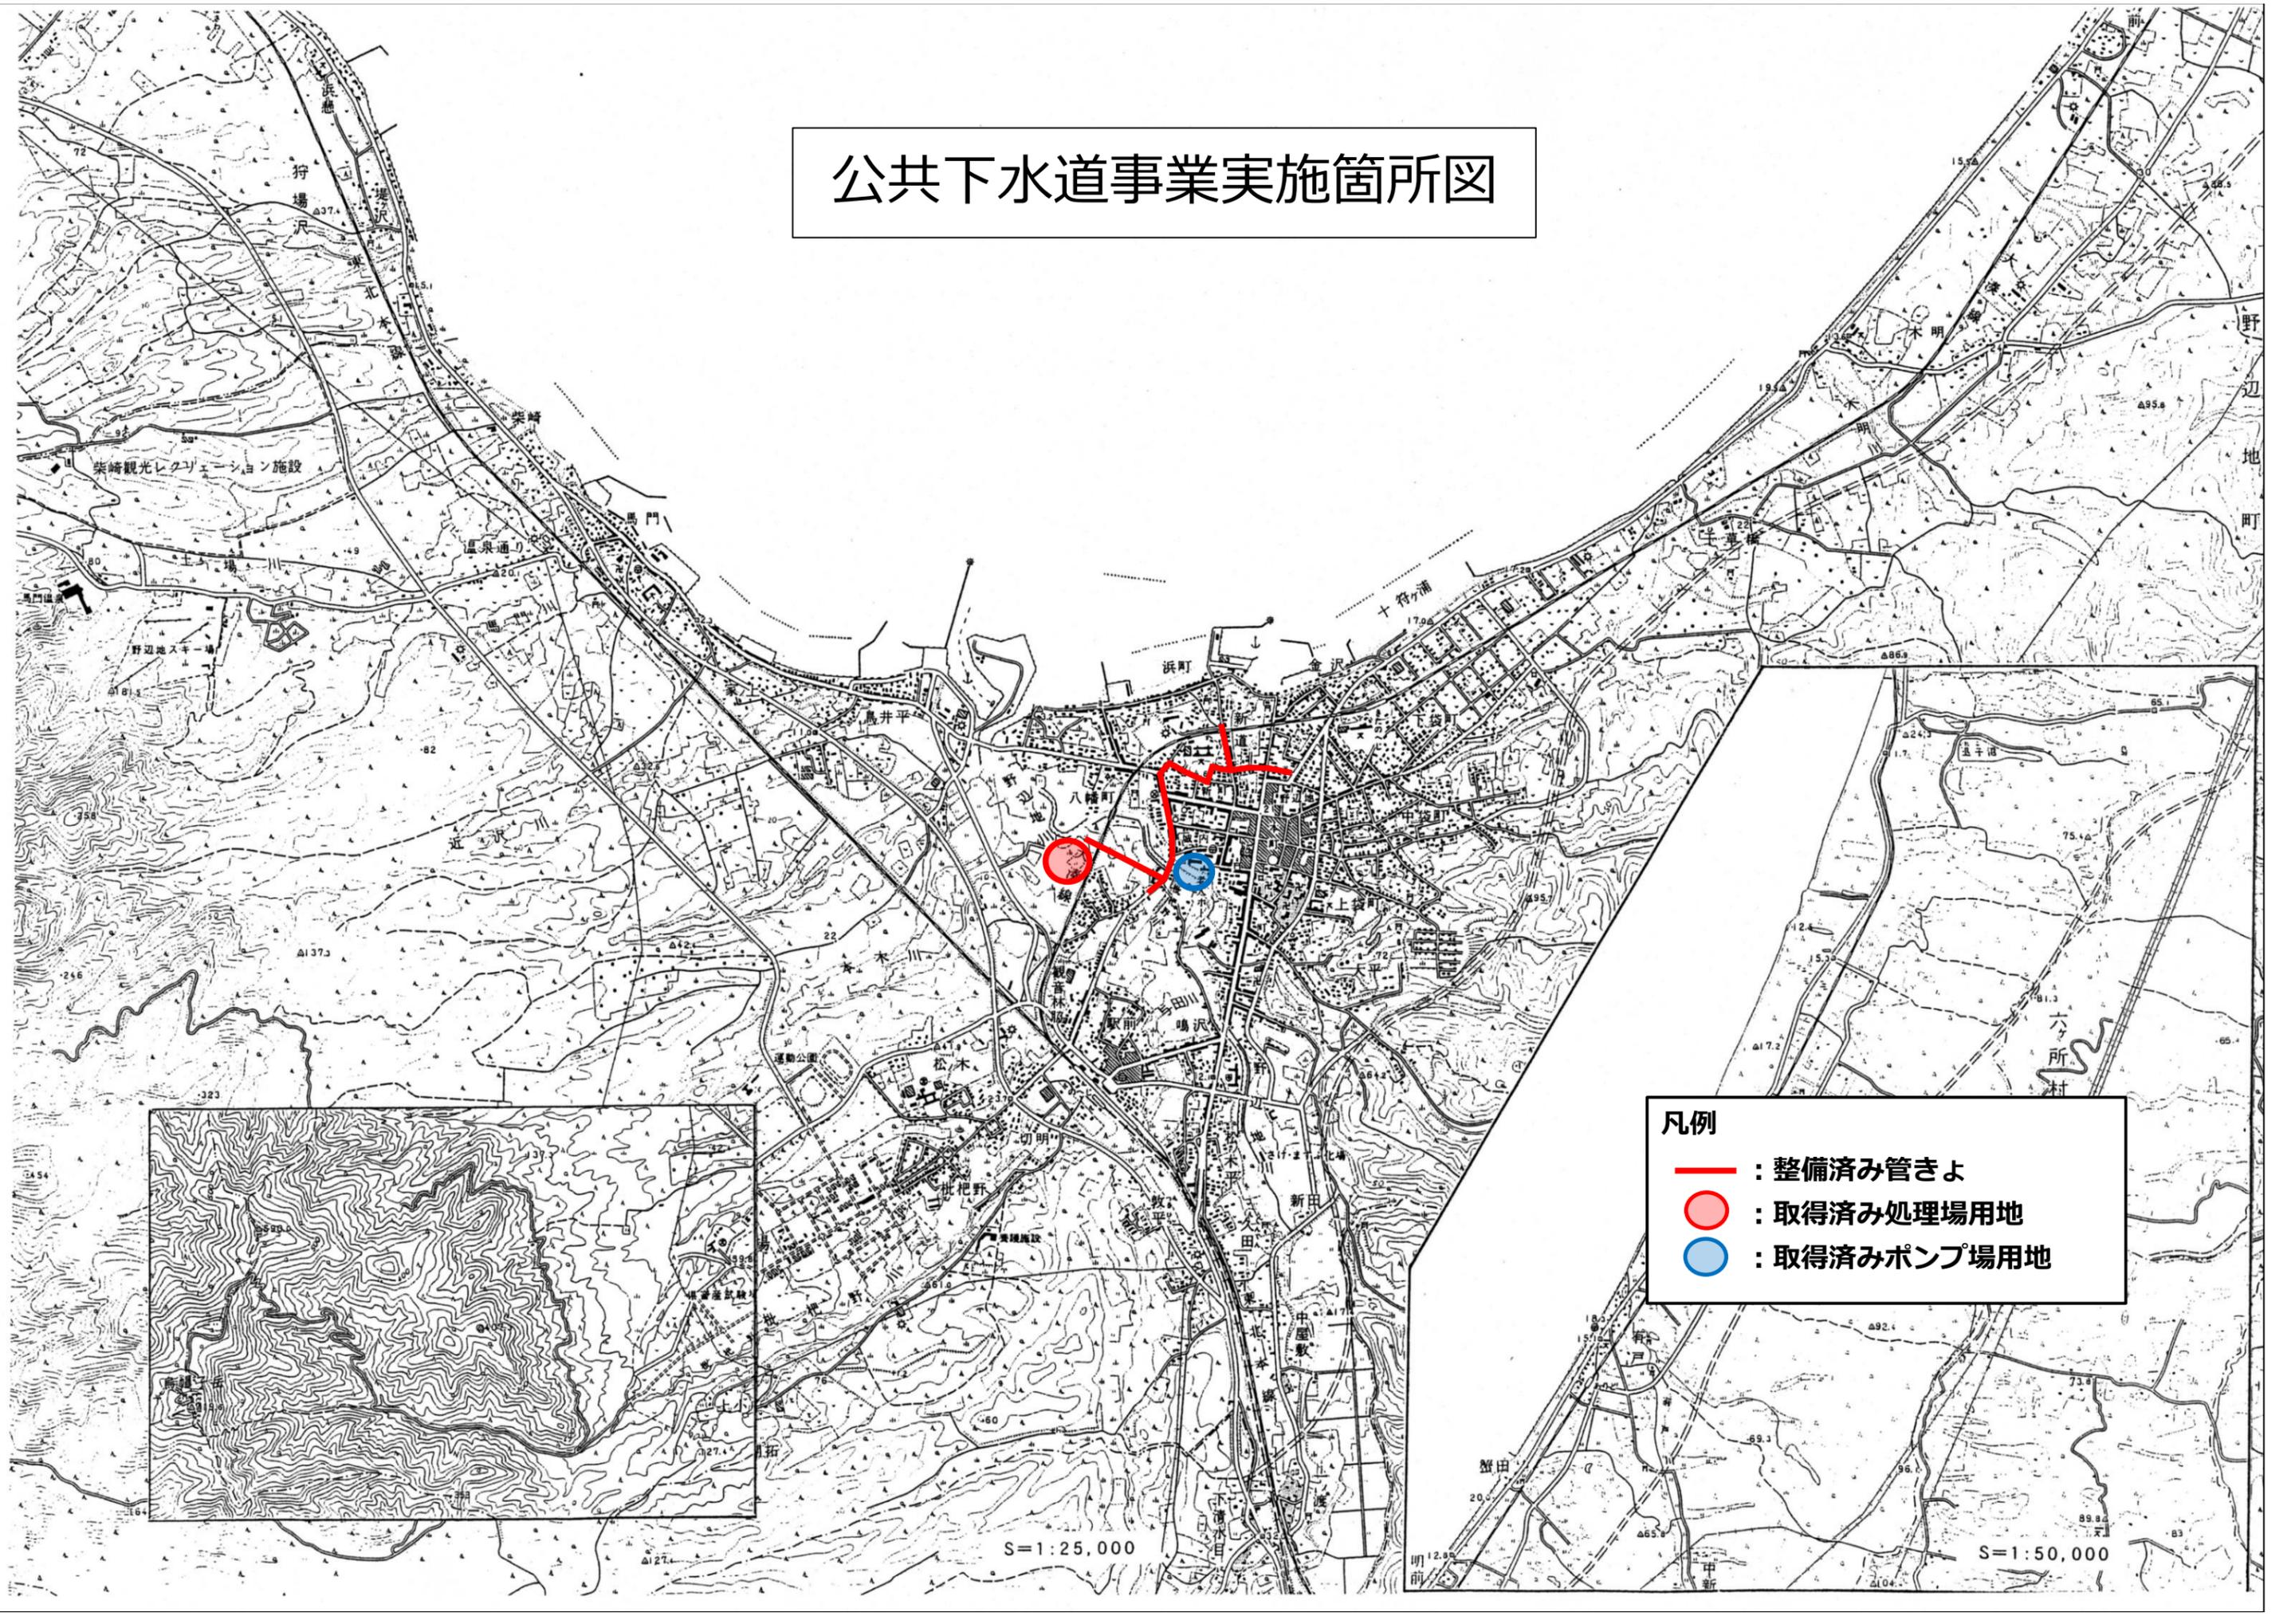

凡例

- : 整備済み管きよ
- : 取得済み処理場用地
- : 取得済みポンプ場用地

S=1:25,000

S=1:50,000