



工事パターン1 配置イメージ図の例

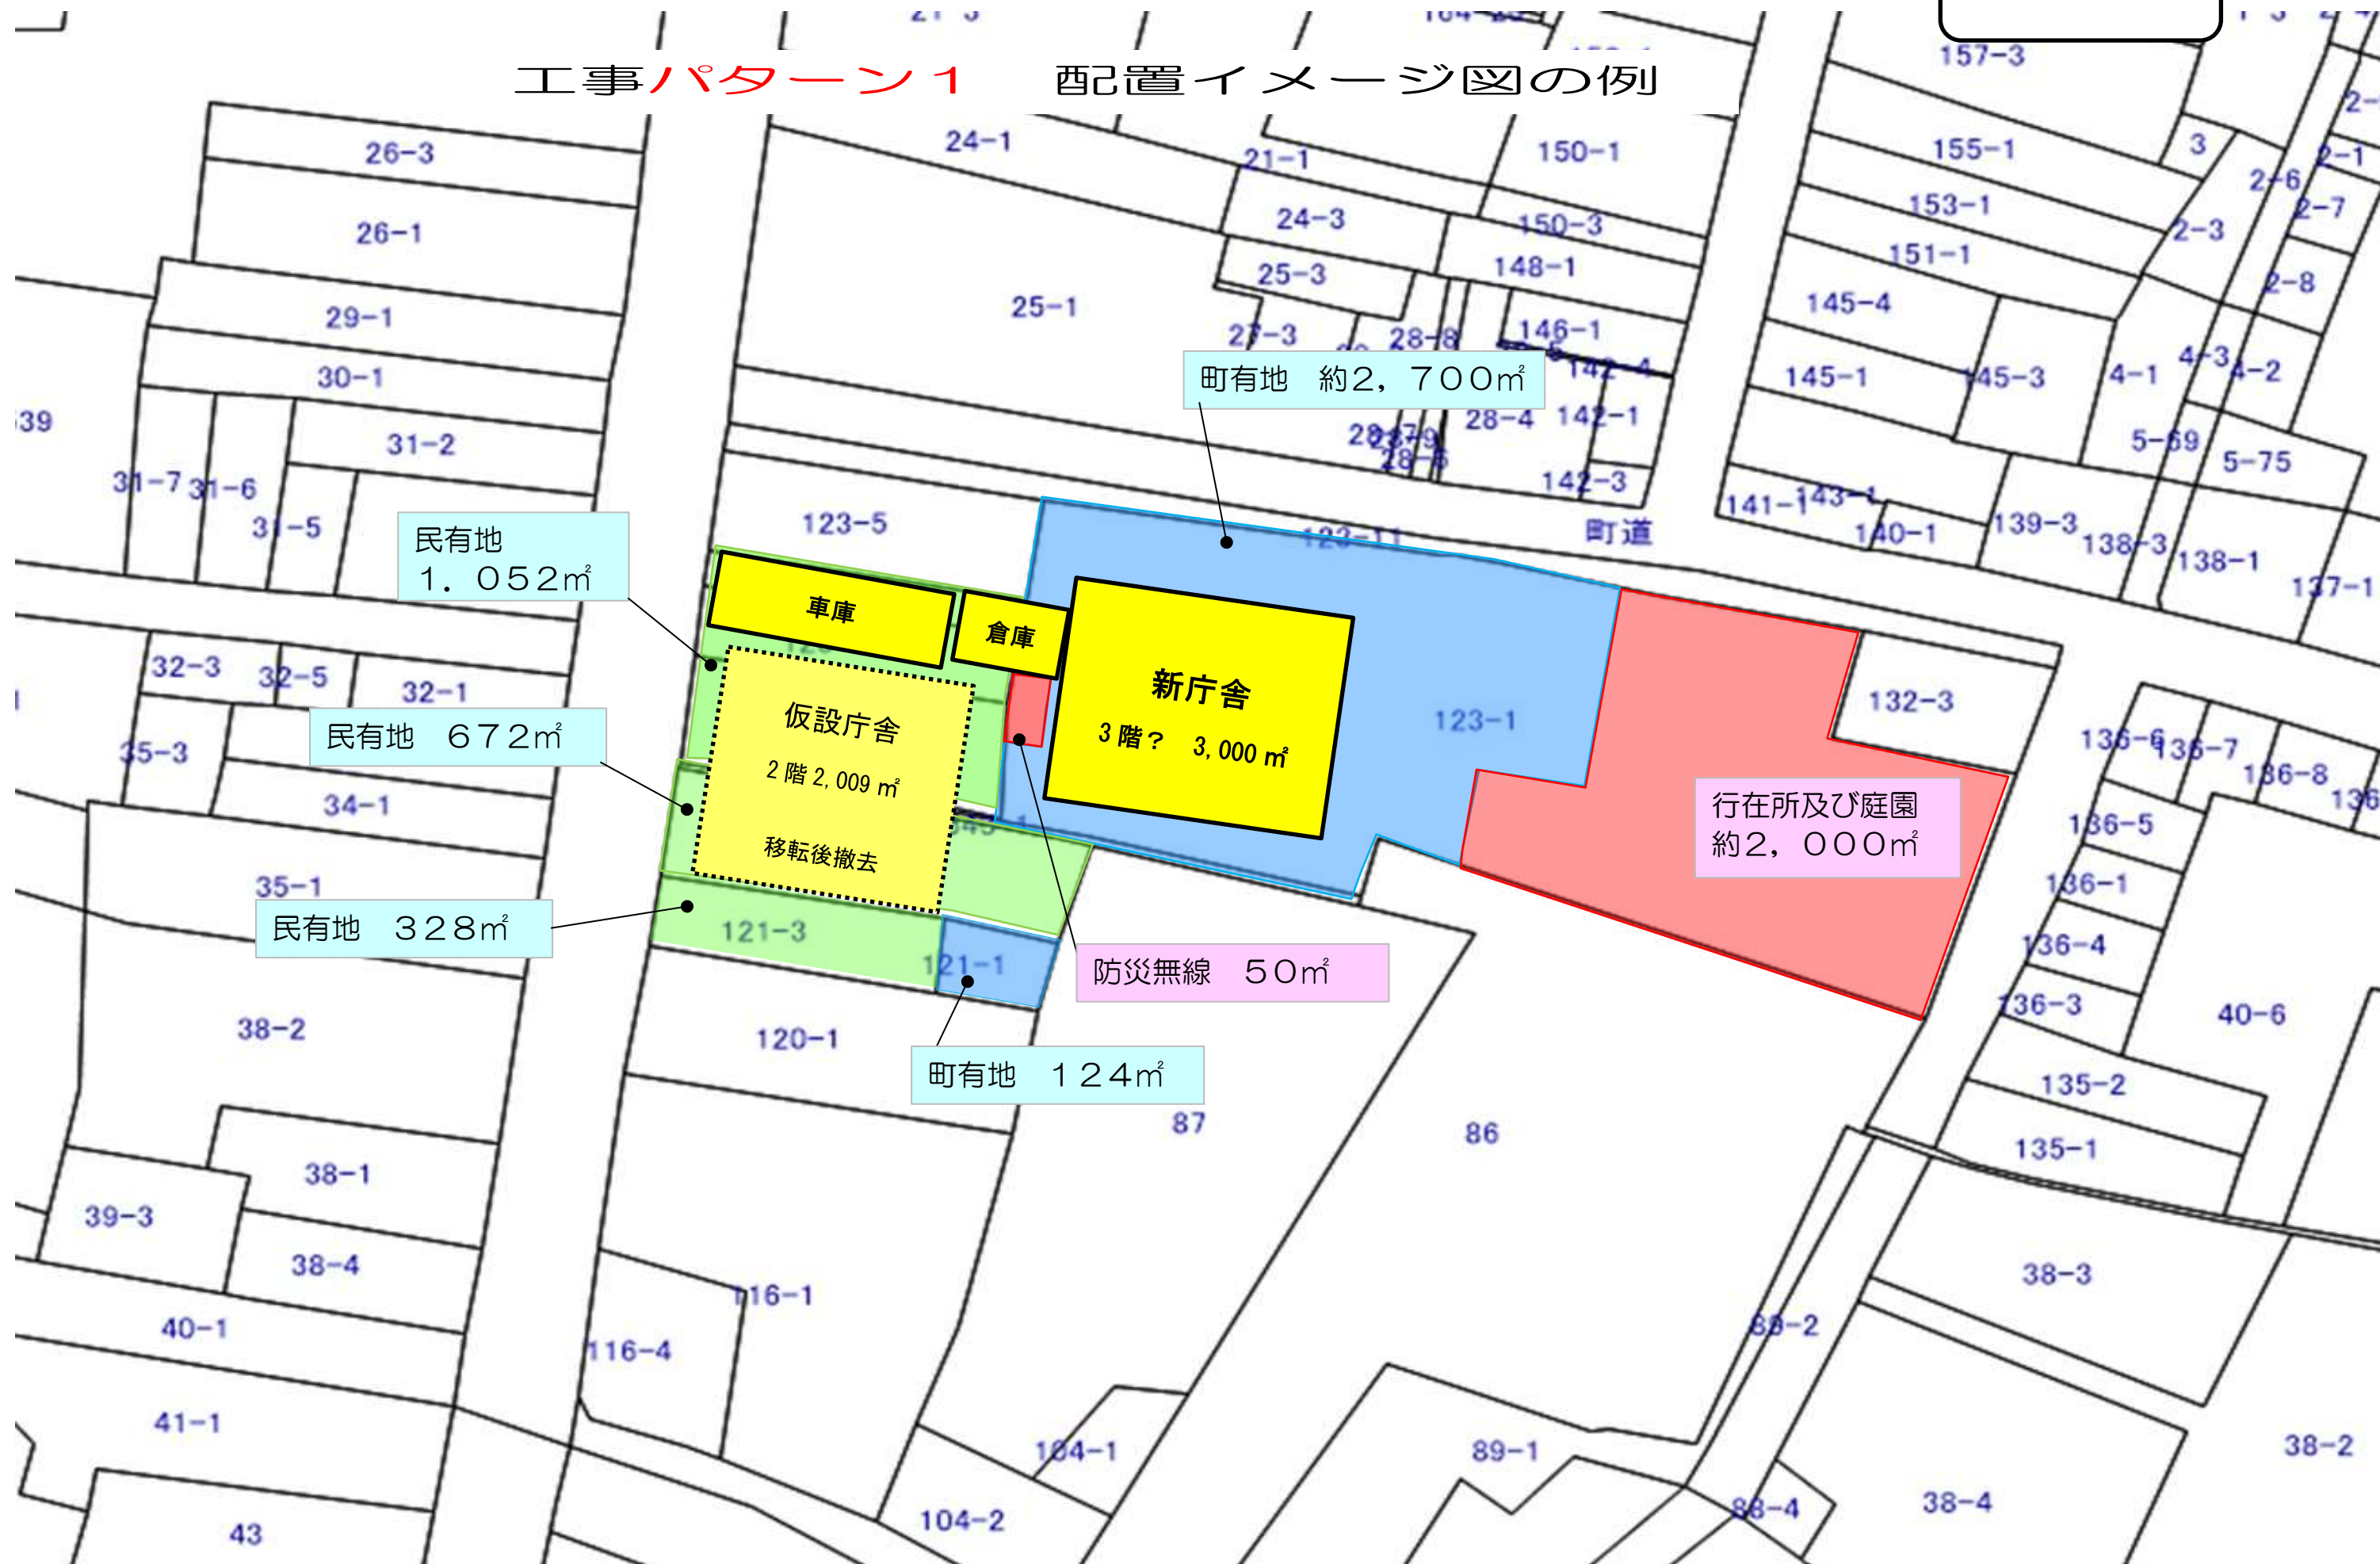

工事パターン2 配置イメージ図の例

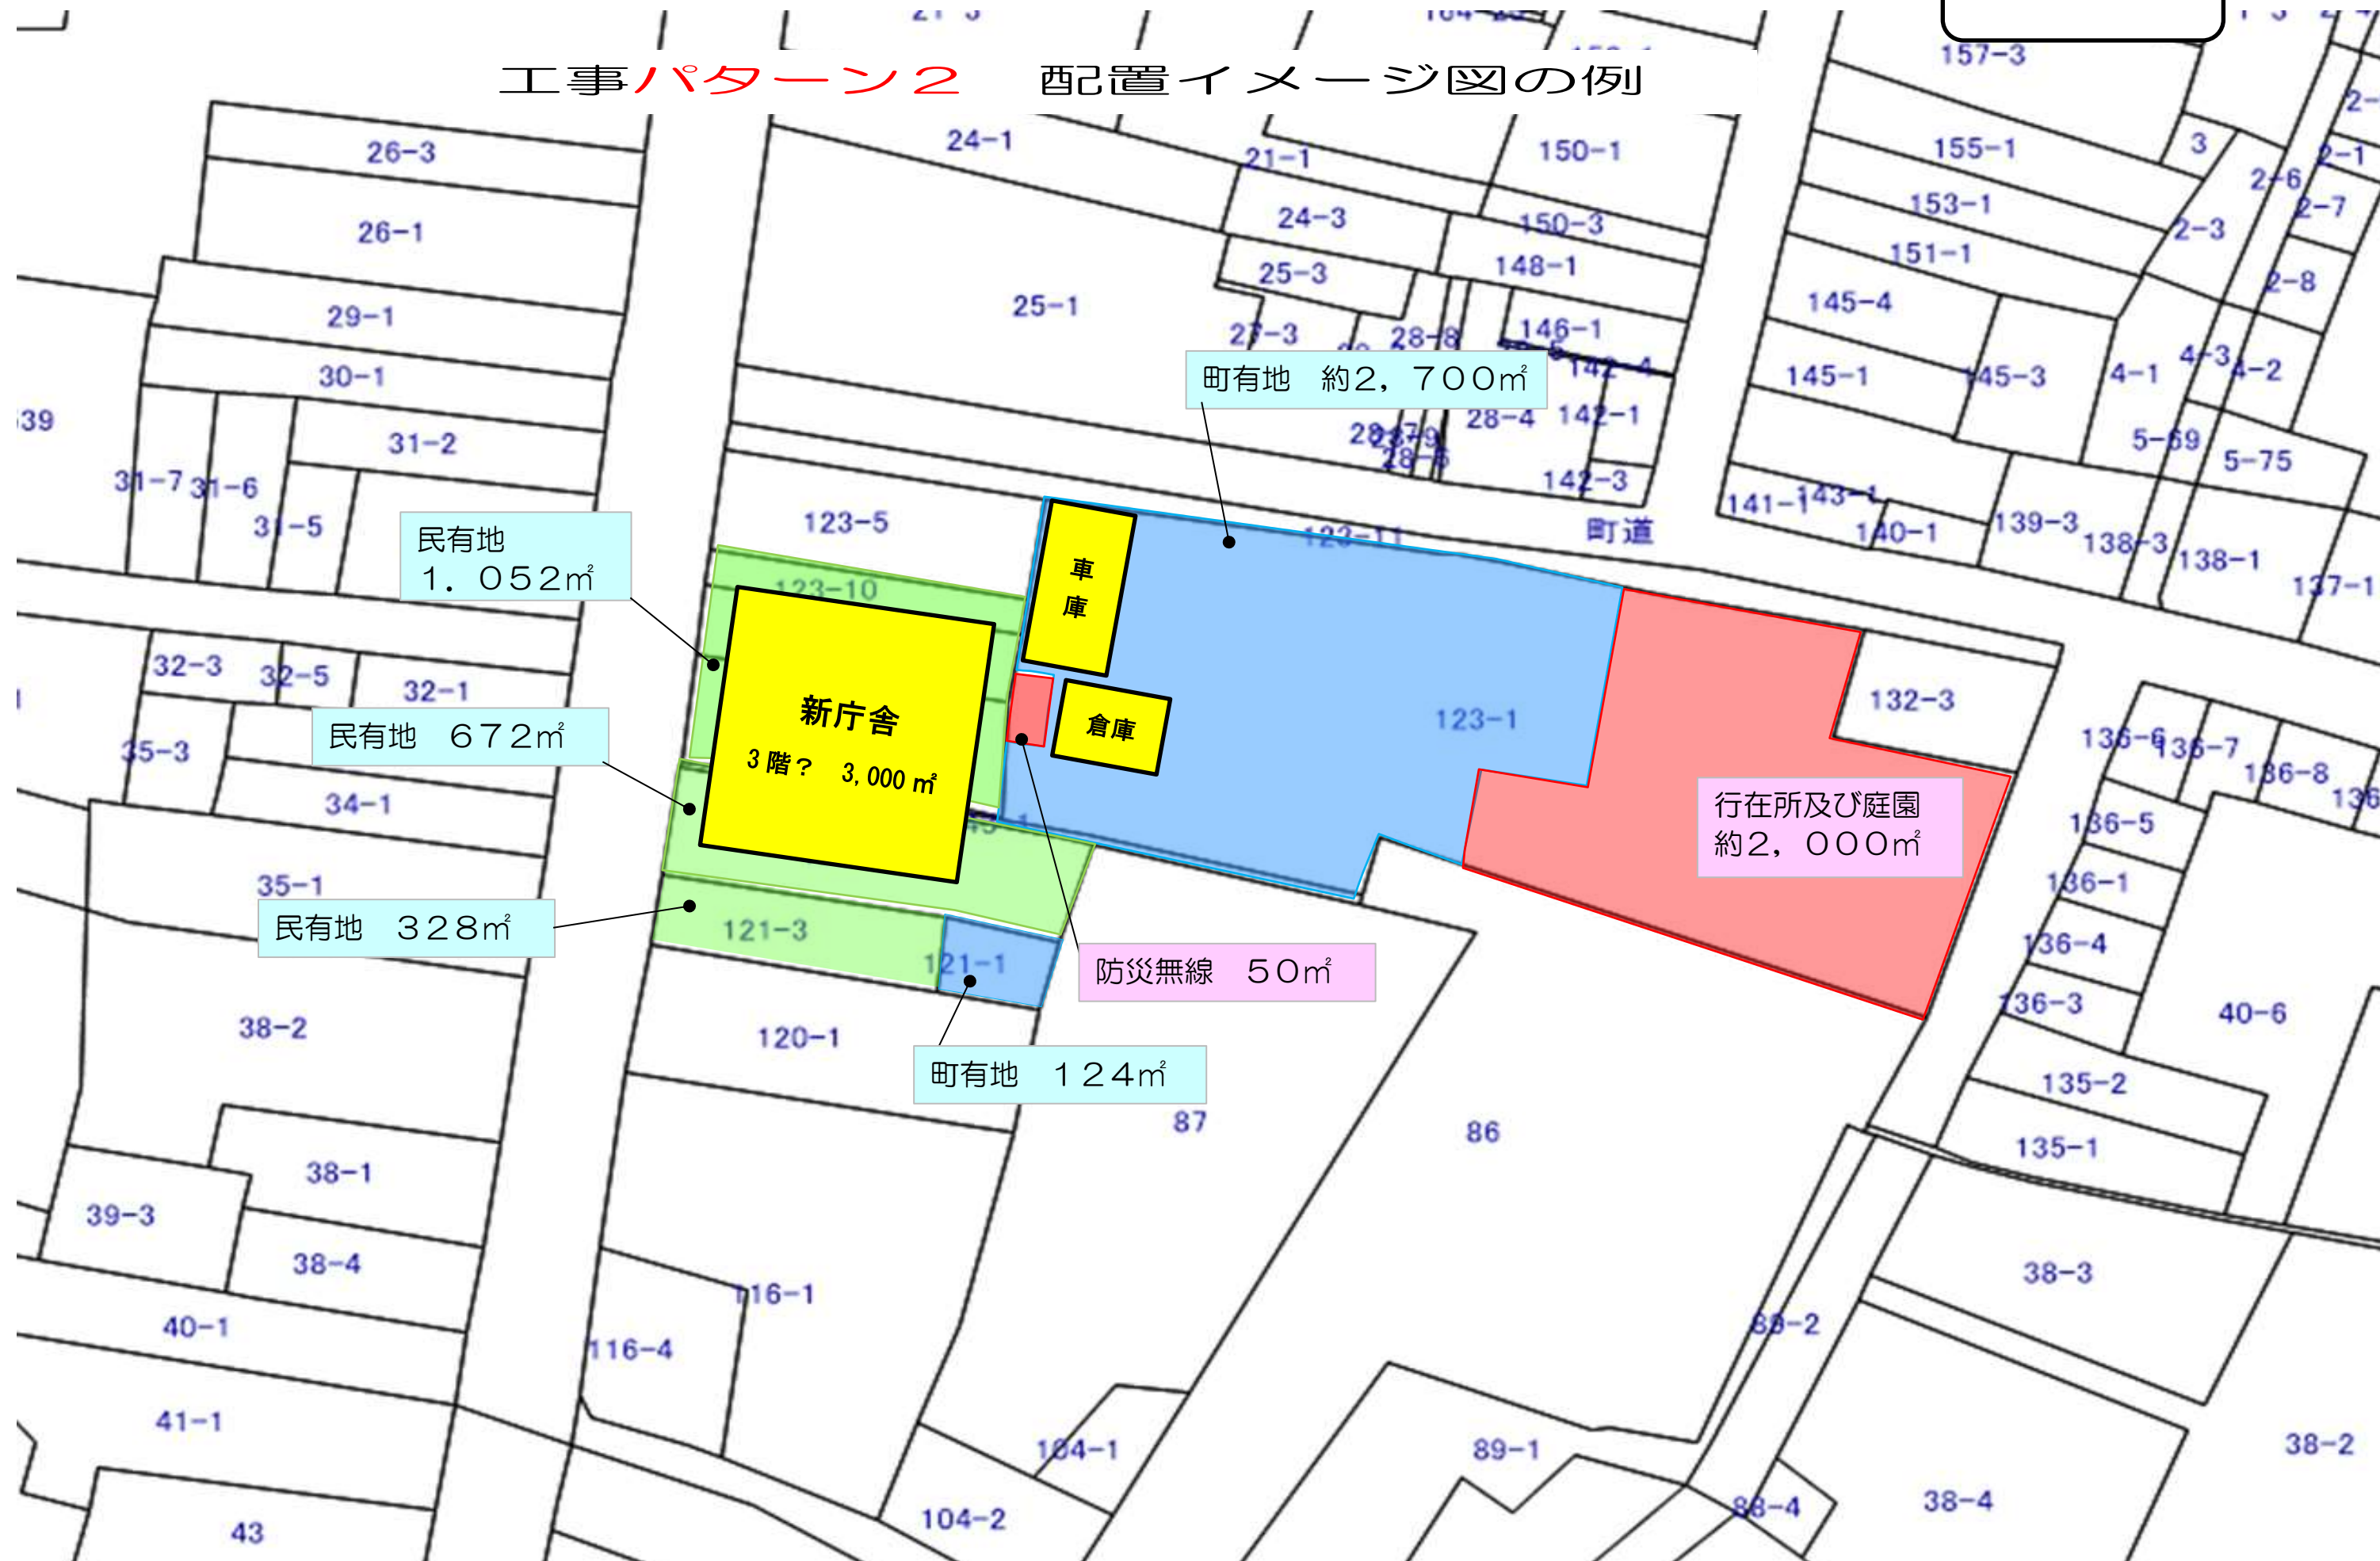

工事パターン3 配置イメージ図の例

