



メモリアル展示にできそうなスペースおよび壁面（候補）

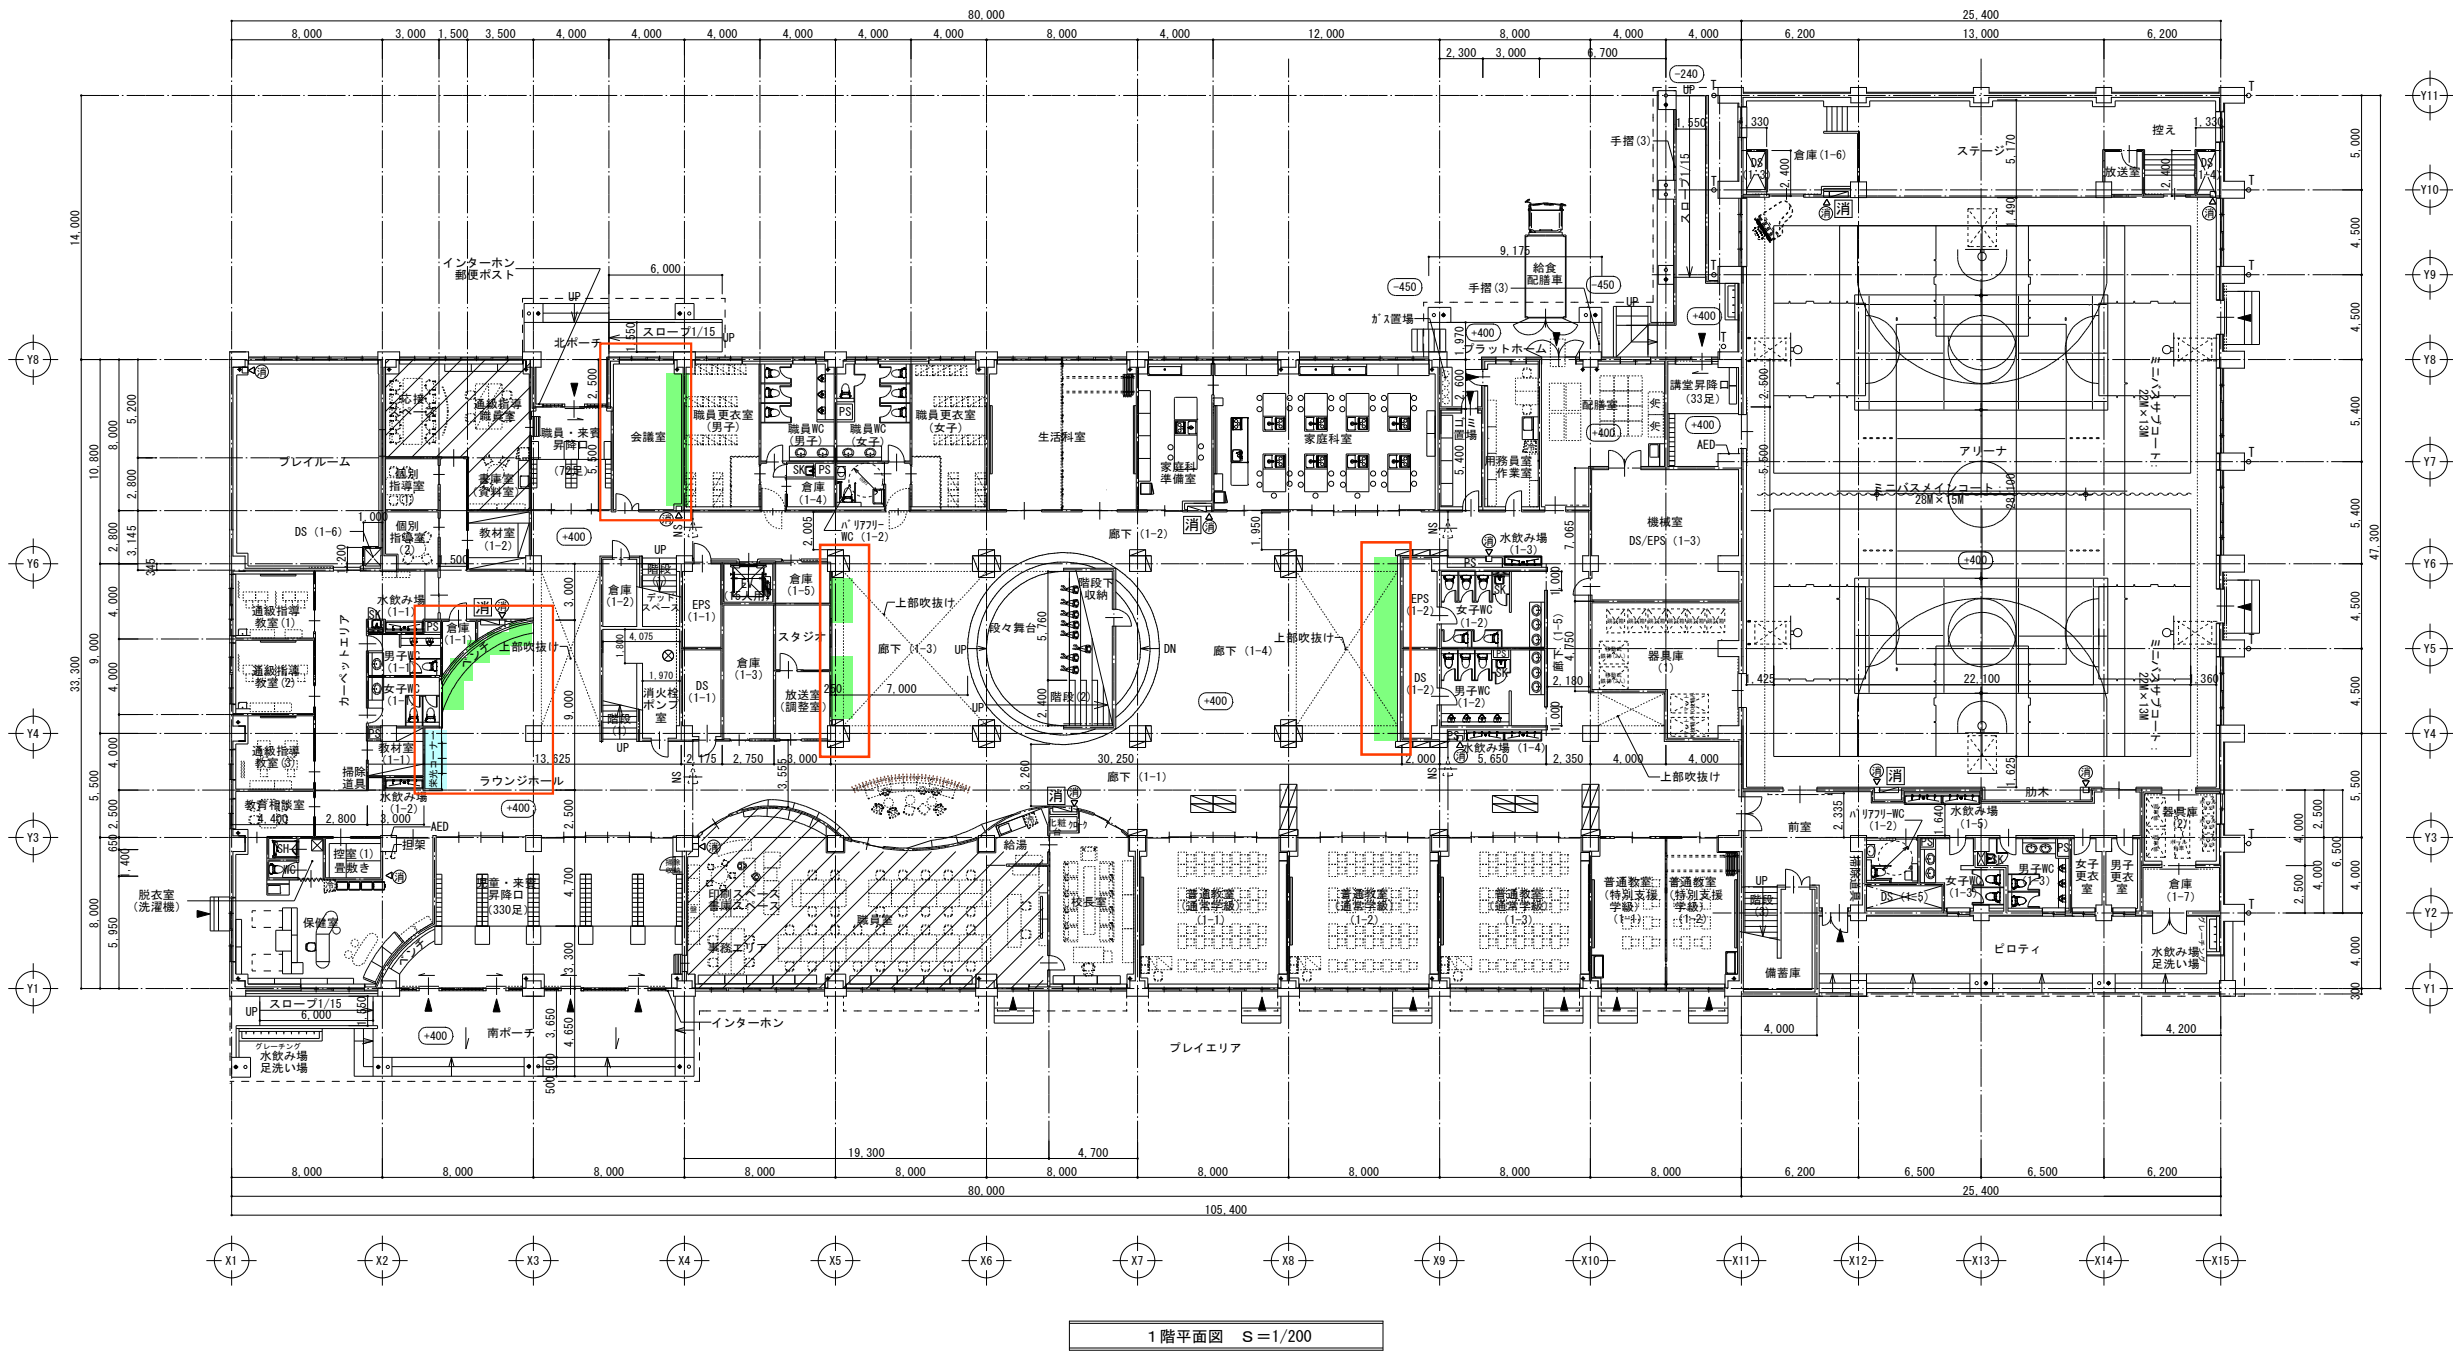

凡例	防火区画 LGS下地 GB-F _t =21+21 (両面) 【告示1399号第1-2-イ】 RC壁厚7cm以上	特 特定防火設備 (常時閉鎖式)	消火器ボックス 埋込型 (ABC粉末消火器10型共)	フリーアクセスフロア部分	RD ルーフドレイン (特記無き限り SUS 125φ)	機受石	(E工事) 電気設備工事
	防火上主要な間仕切壁 LGS下地 GB-F _t =21+21 (両面) 【告示1399号第1-2-イ】 RC壁厚7cm以上	特 随時閉鎖式・煙感連動自閉式特定防火設備 (告示1369・2564号)	消火器ボックス 壁掛け型 (ABC粉末消火器10型共)	床下ビット部分	YD 横引ドレイン (特記無き限り SUS 125φ)	排水枘 (M)	(M工事) 機械設備工事
		消火器併設型屋内消火栓 (ABC粉末消火器10型共)	屋内消火栓 広範囲型2号消火栓 (M工事)	床下点検口 (化粧蓋) 600角	TD : 中継ドレイン (特記無き限り SUS 125φ)	OF オーバーフロー管 (SUS200φ)	
		特定防火設備 (随時閉鎖式防火スチールシャッター)	屋内消火栓 広範囲型2号消火栓+消火器ボックス一体型 (M工事)	G.Lからの高さ	IT 縦樋 (特記なき限りアルミ114φ)	丸環	RC壁
		特定防火設備 (随時閉鎖式防火シート (避難口付) シャッター)		出入口	注意喚起ブロック	メンテナンスパイプ	一般LGS壁
		歩行距離		マンホール蓋 鋼鉄製600φ	点字版	グレーチング	
				点検タラップ (背カゴ付き) SUS 304 HL			
				点検タラップ SUS 304 HL			
	特記) 区画等を貫通する配管・配線等は、建築基準法 施工令第129条の2の5七による基準とする。						
	特記) 風除室排煙 ～ 昭和46年10月27日住指発第744号による						

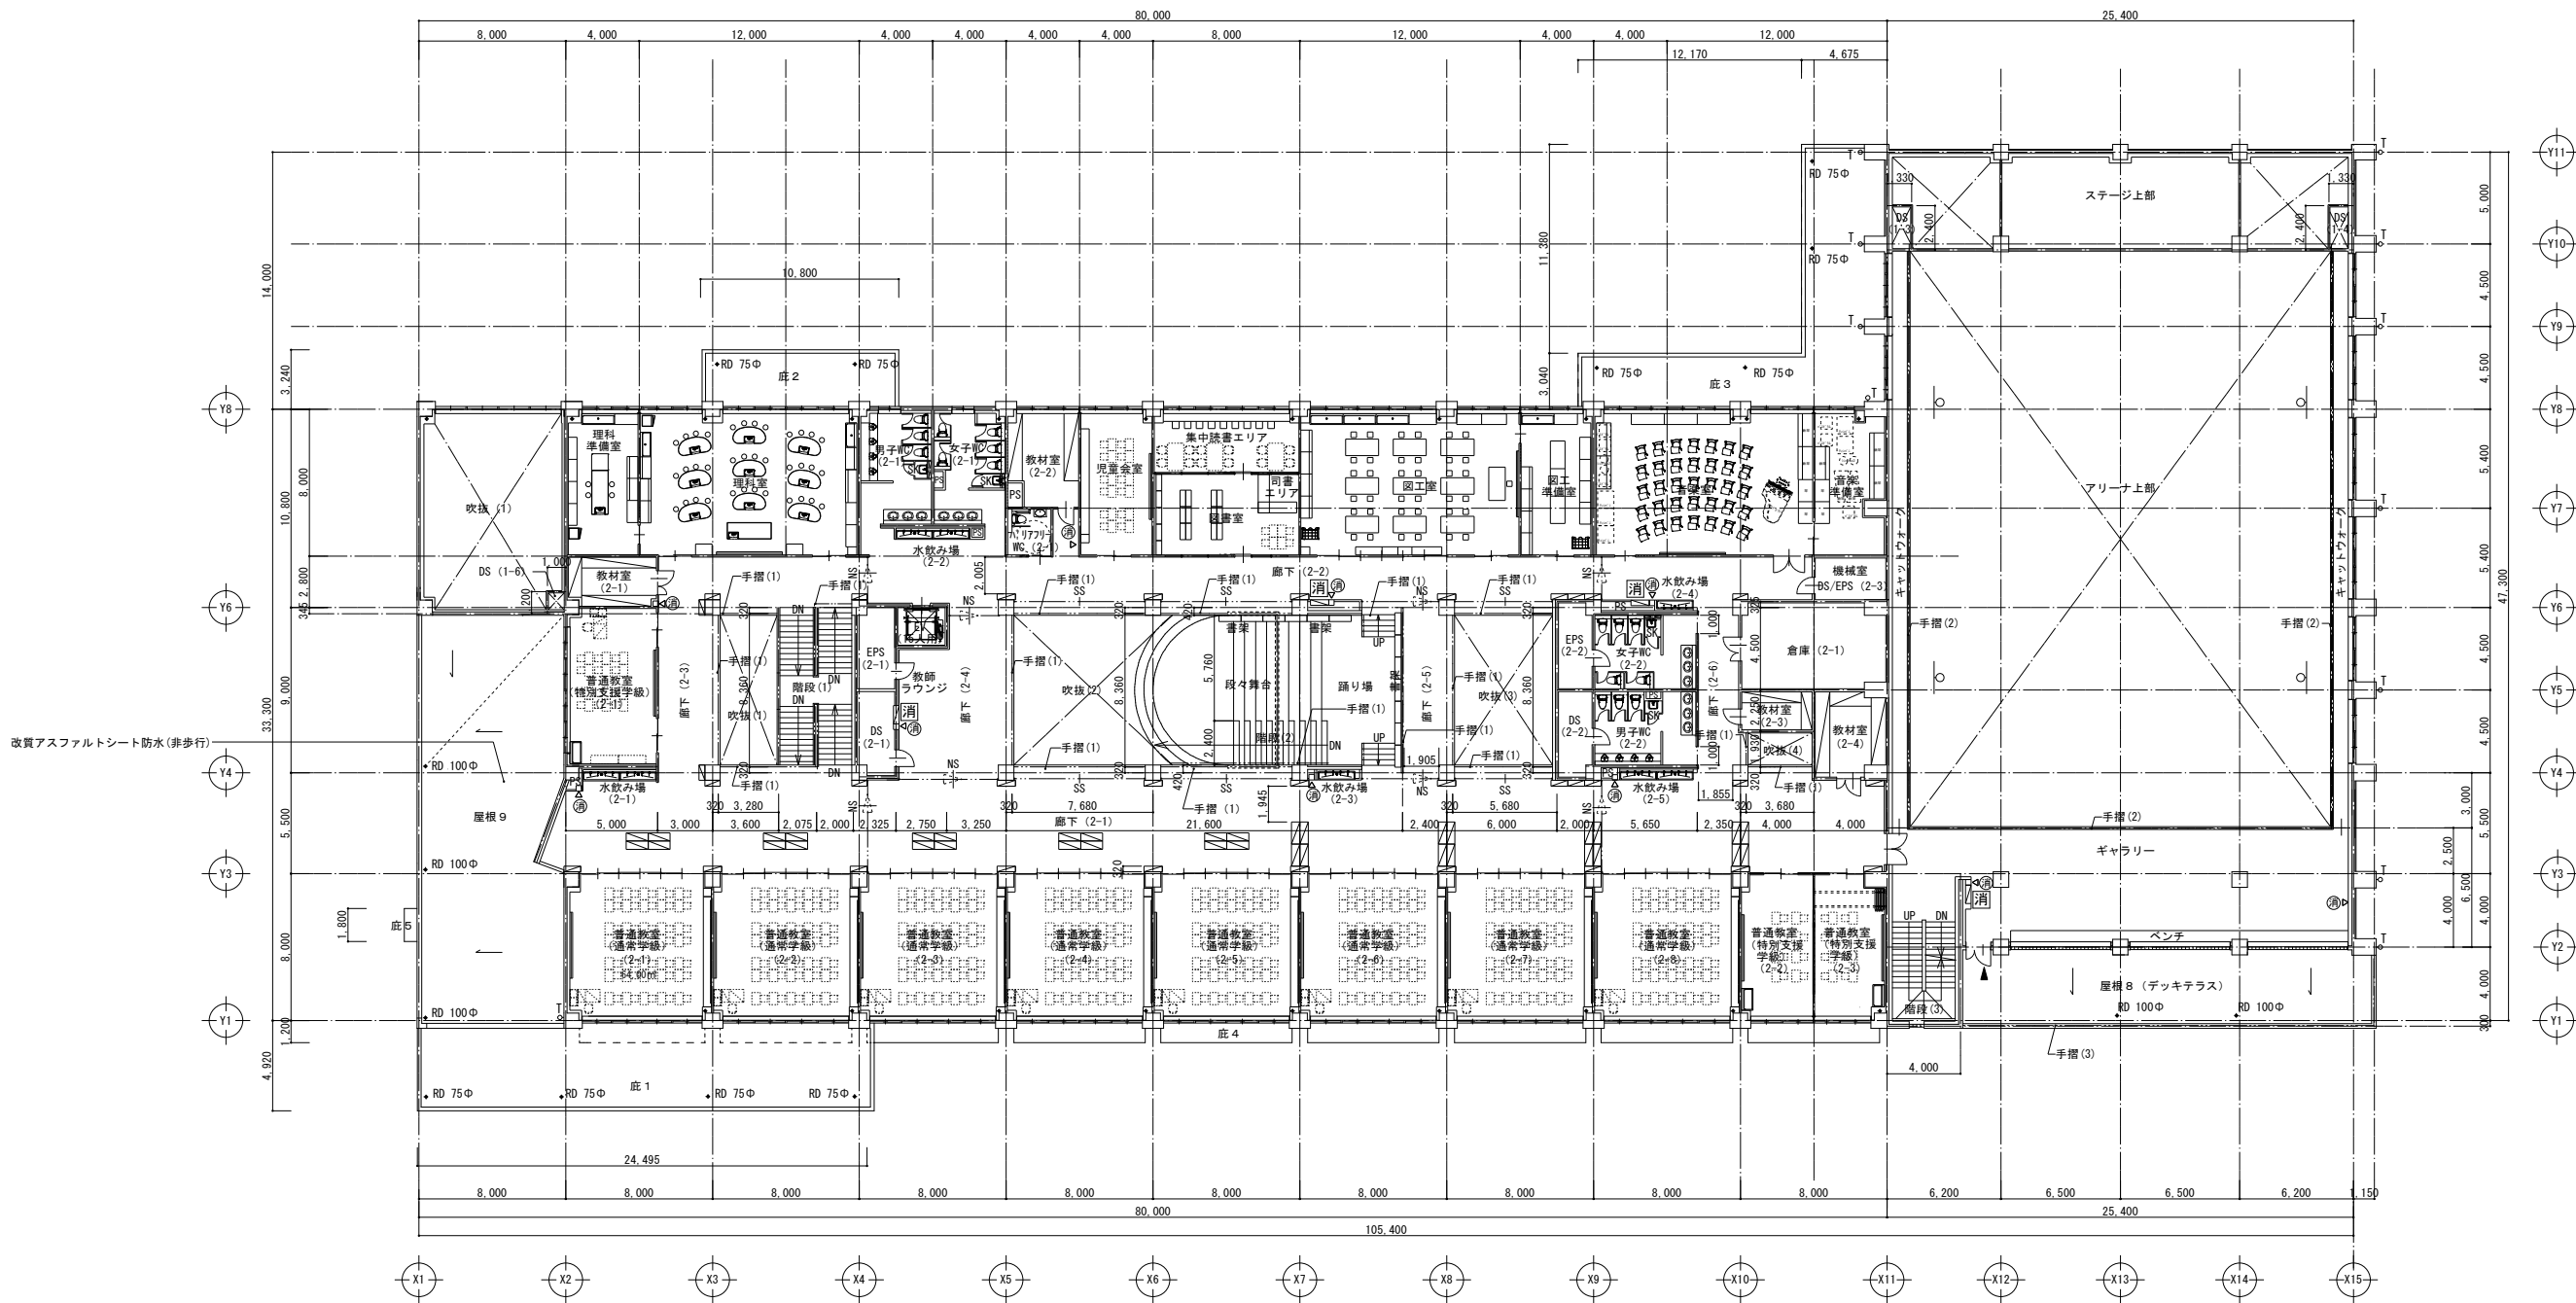

2階平面図 S=1/200

凡例	<div>防火区画</div> <div>LGS下地 GB-F_t=21+21 (両面) 【告示1399号第1-2-イ】 RC壁厚7cm以上</div>	<div>特</div> <div>特定防火設備 (常時閉鎖式)</div>	<div>消</div> <div>消火器ボックス 埋込型 (ABC粉末消火器10型共)</div>	<div>フリーアクセスフロア部分</div>		
	<div>防火上主要な間仕切壁</div> <div>LGS下地 GB-F_t=21+21 (両面) 【告示1399号第1-2-イ】 RC壁厚7cm以上</div>	<div>特</div> <div>随時閉鎖式・煙感連動自閉式特定防火設備 (告示1369・2564号)</div>	<div>消</div> <div>消火器ボックス 壁掛け型 (ABC粉末消火器10型共)</div>	<div>床下ビット部分</div>		
		<div>消</div> <div>消火器併設型屋内消火栓 (ABC粉末消火器10型共)</div>	<div>消</div> <div>屋内消火栓 広範囲型2号消火栓 (M工事)</div>	<div>床下点検口</div>		
		<div>SS</div> <div>特定防火設備 (随時閉鎖式防火スチールシャッター)</div>	<div>消</div> <div>屋内消火栓 広範囲型2号消火栓+消火器ボックス一体型 (M工事)</div>	<div>GLからの高さ</div>		
	<div>+</div> <div>堅礎 (外部露出堅礎は、SUS HLとする)</div>	<div>NS</div> <div>特定防火設備 (随時閉鎖式防火シート (避難口付) シャッター)</div>		<div>出入口</div>		
	<div>RD</div> <div>ステンレス製縦型ルーフトレン (特記なしは、A100)</div>	<div>00.0m</div> <div>歩行距離</div>		<div>マンホール蓋 鉄製600φ</div>		
	特記) 区画等を貫通する配管・配線等は、建築基準法 施工令第129条の2の5による基準とする。			<div>点検タラップ (背カゴ付き) SUS 304 HL</div>		
	特記) 風除室排煙 ～ 昭和46年10月27日住指発第744号による			(E工事) 電気設備工事 (M工事) 機械設備工事		

訂正

〒034-0094 青森県十和田市西二十二番町2-4 1 TEL 0176(25)2100 (代) FAX 0176(25)2101

一級 青森県知事登録 第397号



校印

主任担当

担当

担当

No.

2484-00

工事名

野辺地小学校改築工事

図面番号

A-010

設計

1級建築士登録第 210460

高谷 健司

設計年月日


R 8 . 3


図面名称

【校舎】2階平面図

縮尺

A1 : 1 / 200
A3 : 1 / 400

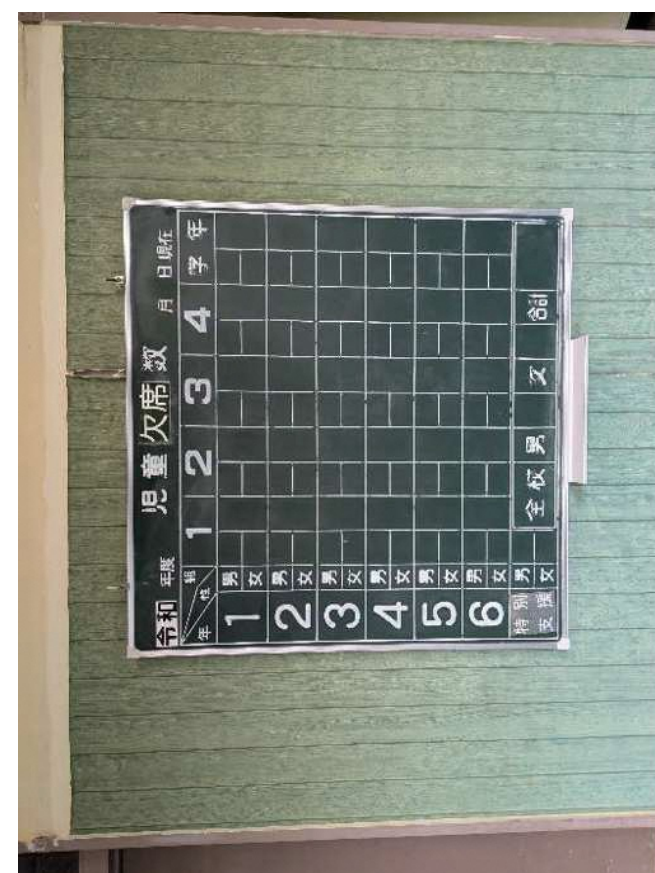

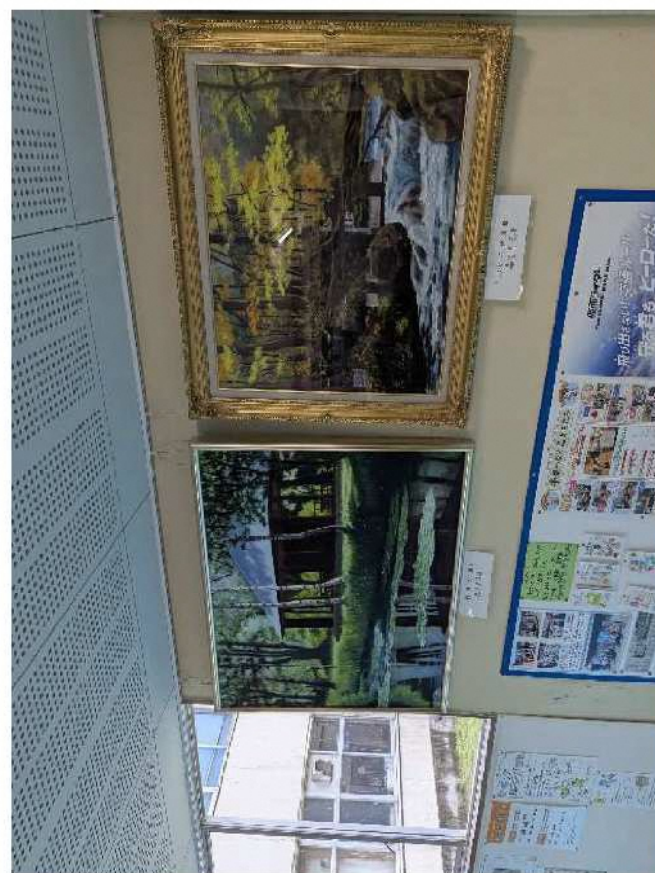

【資料3】



