

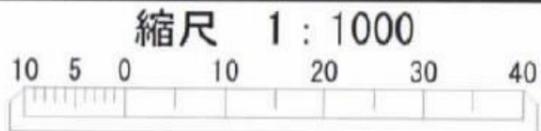


新庁舎建設候補地用地図

- a 現庁舎敷地
- b 野辺地小学校敷地
- c 町立体育館敷地
- d 野辺地中学校南側民有地

a 現庁舎 用地図

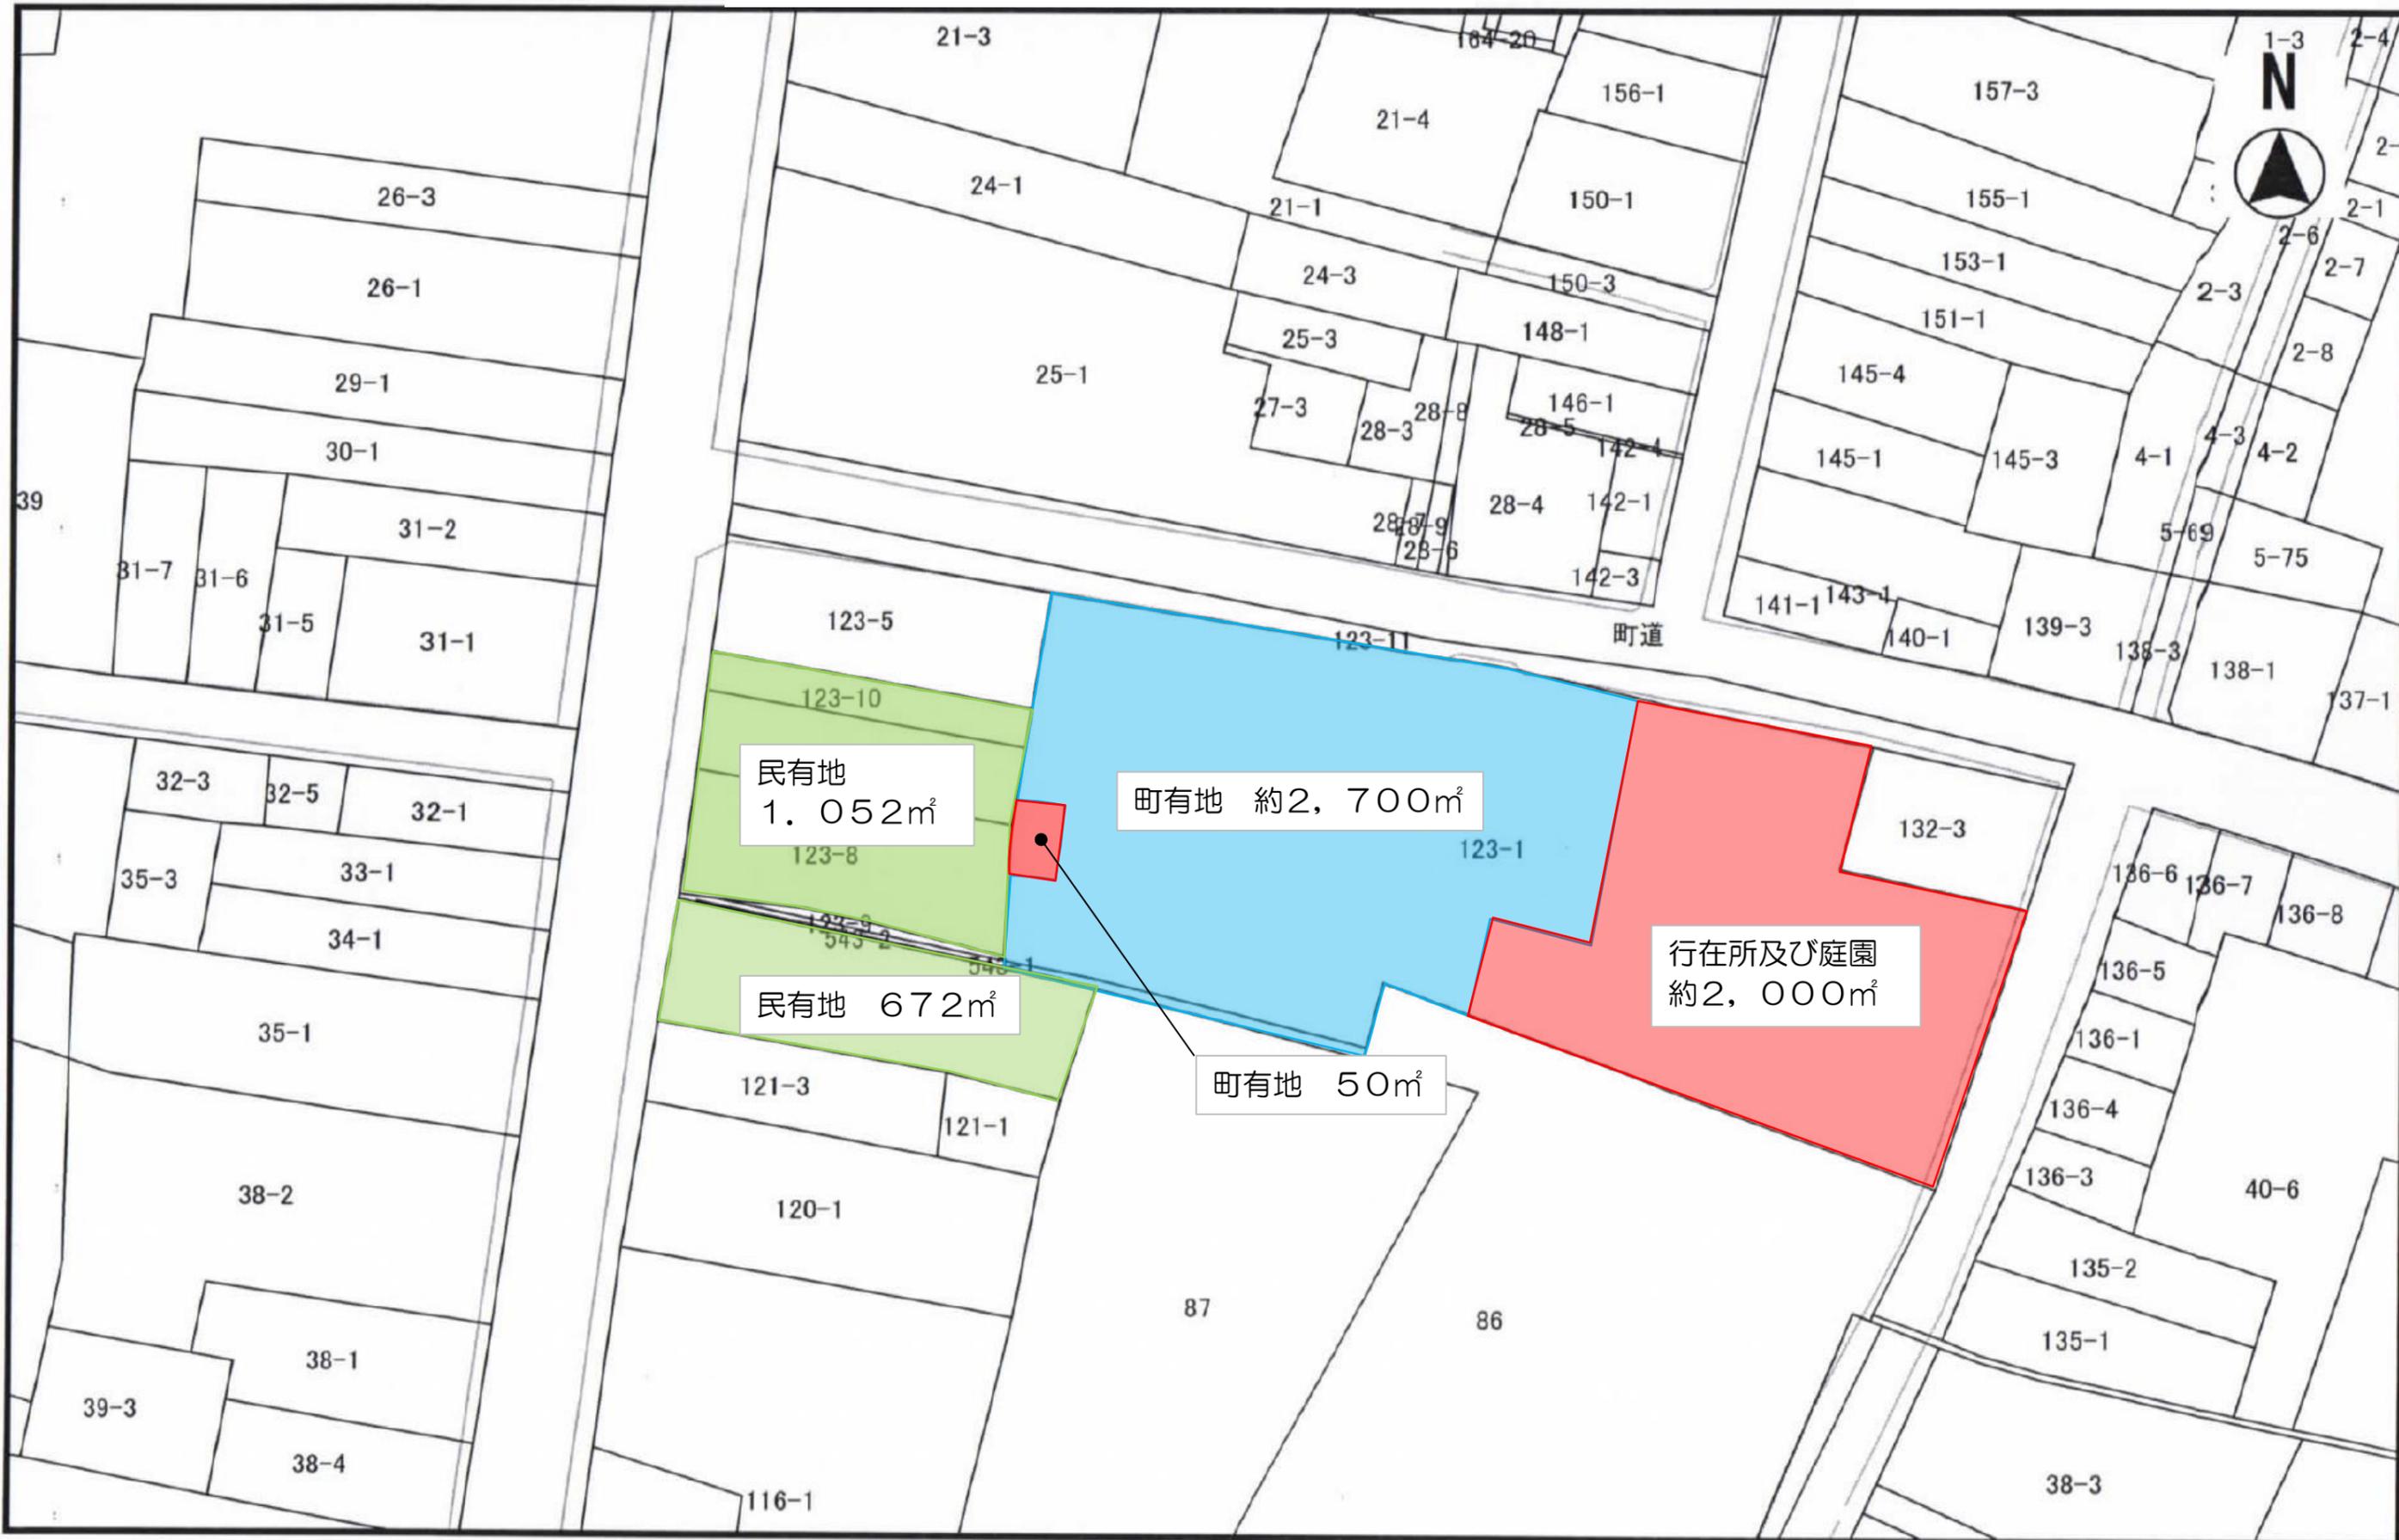


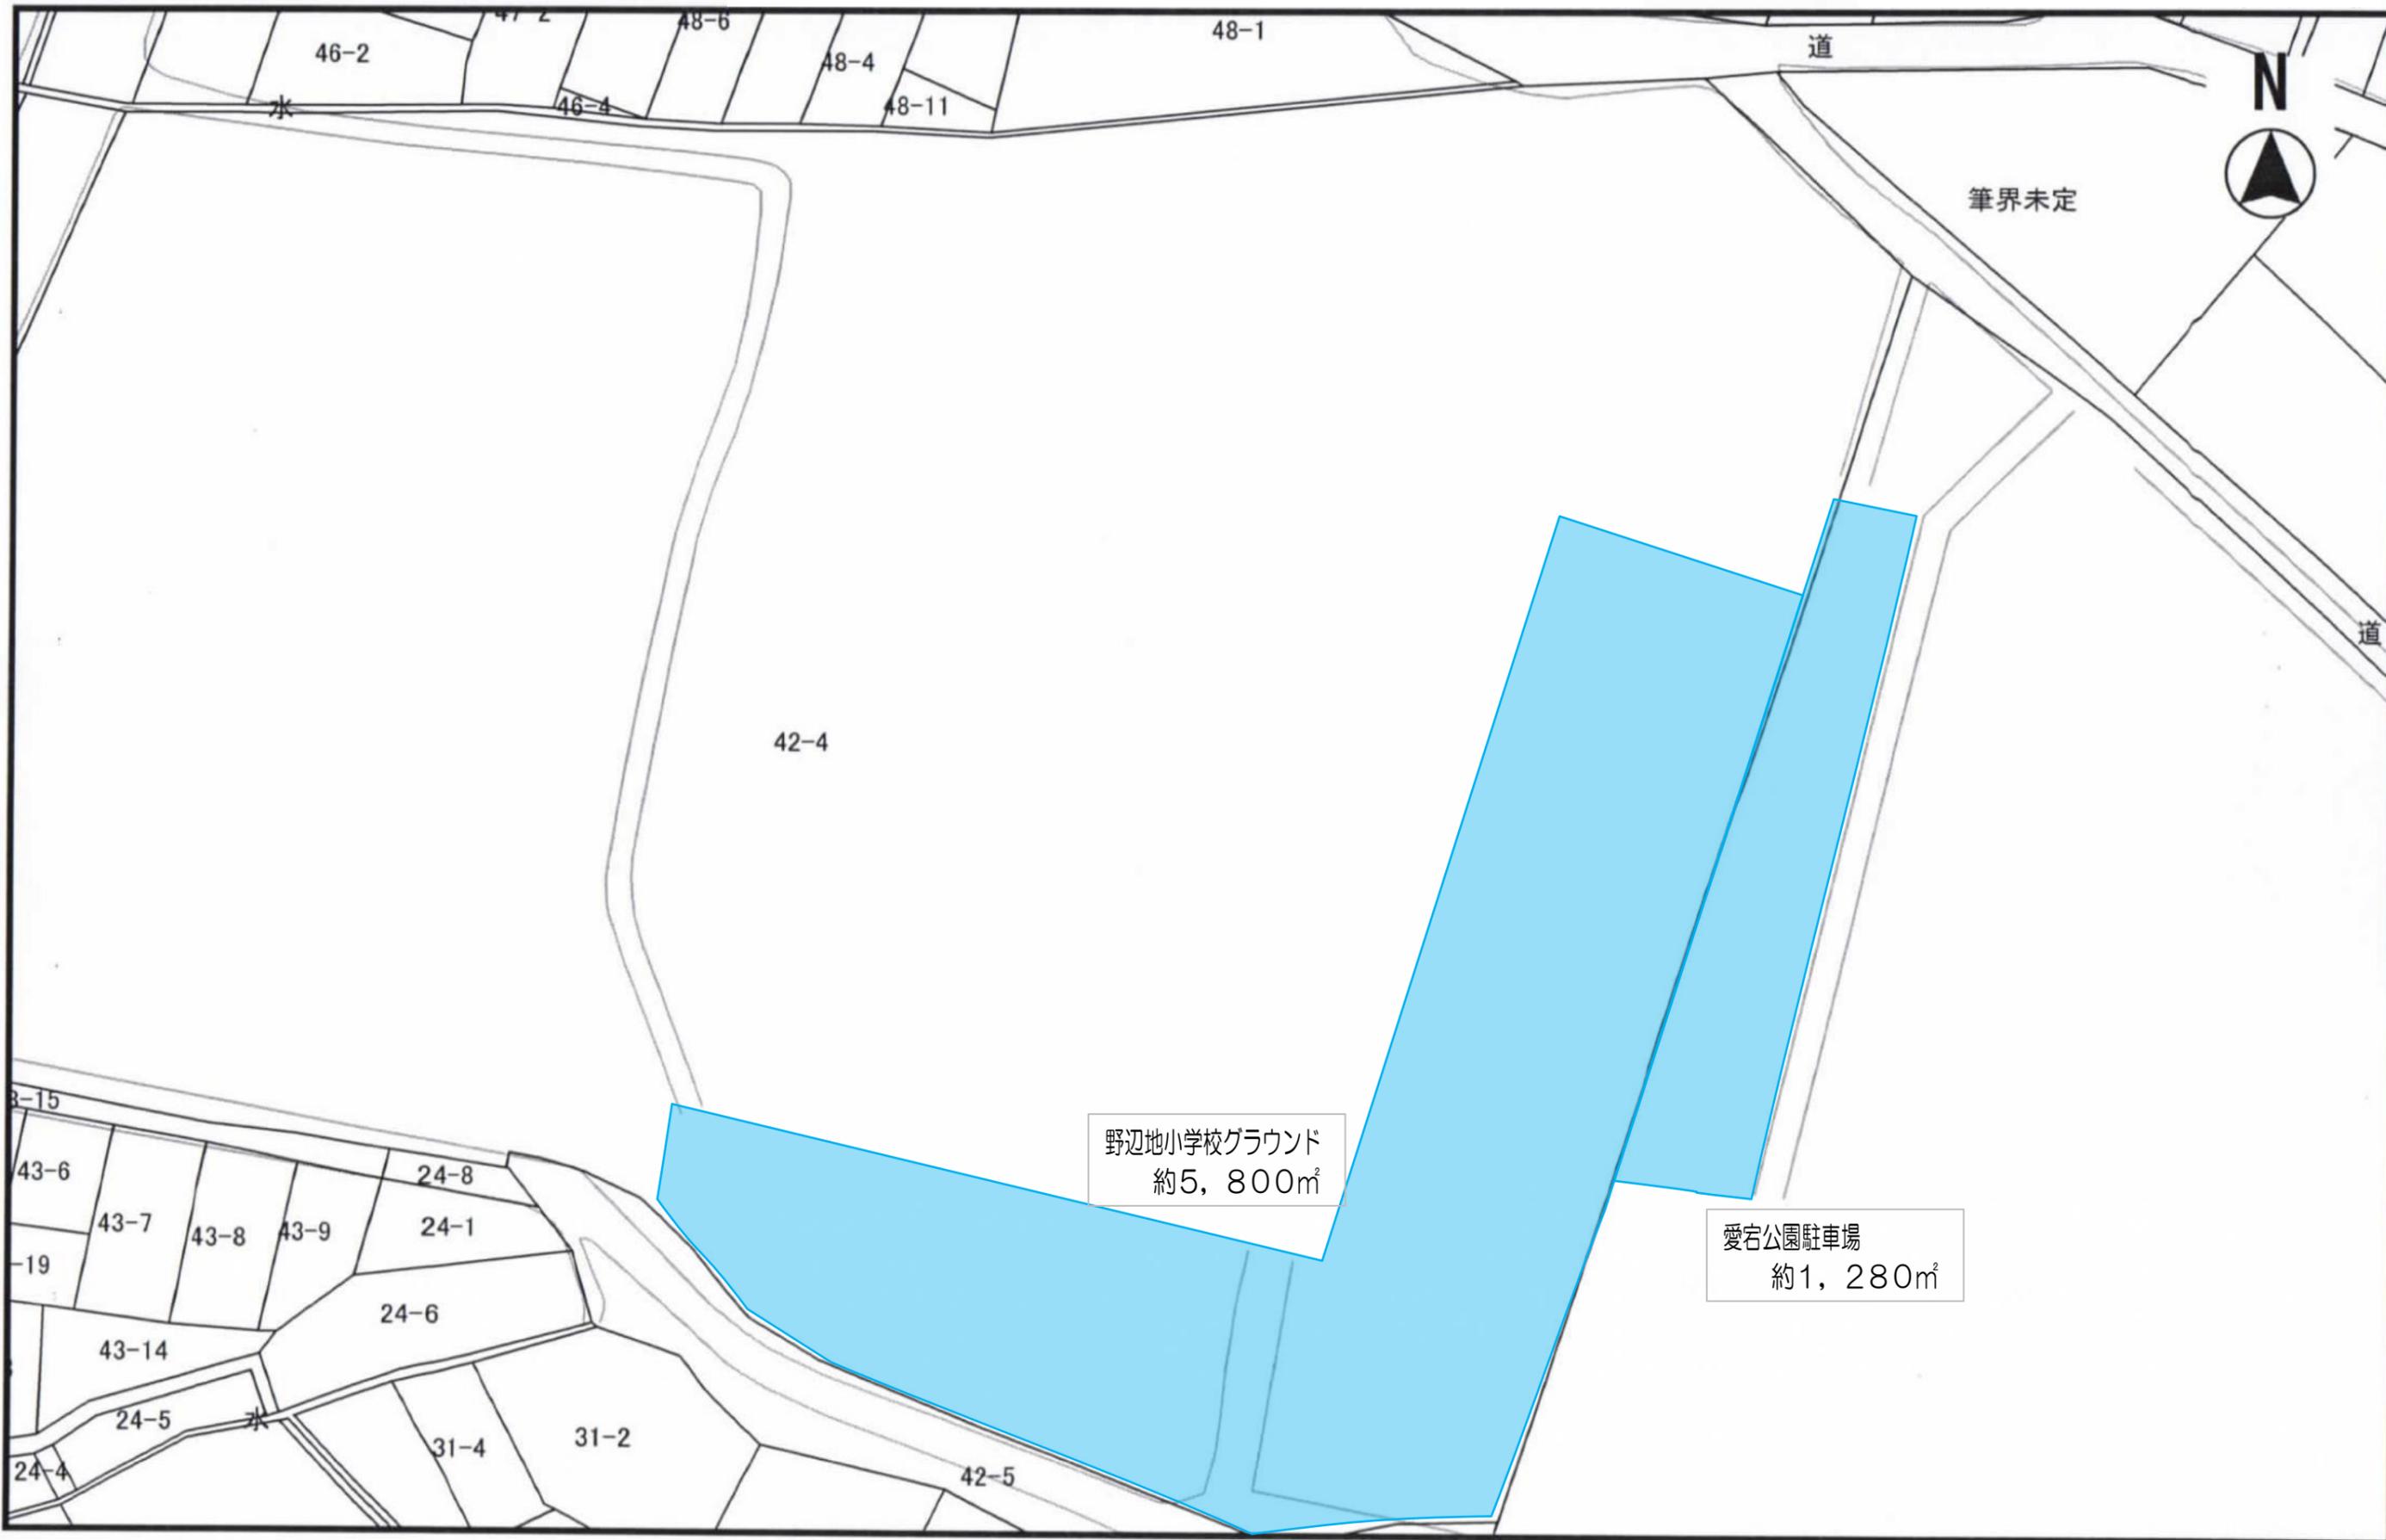

野辺地小学校グラウンド
約5,800㎡

愛宕公園駐車場
約1,280㎡



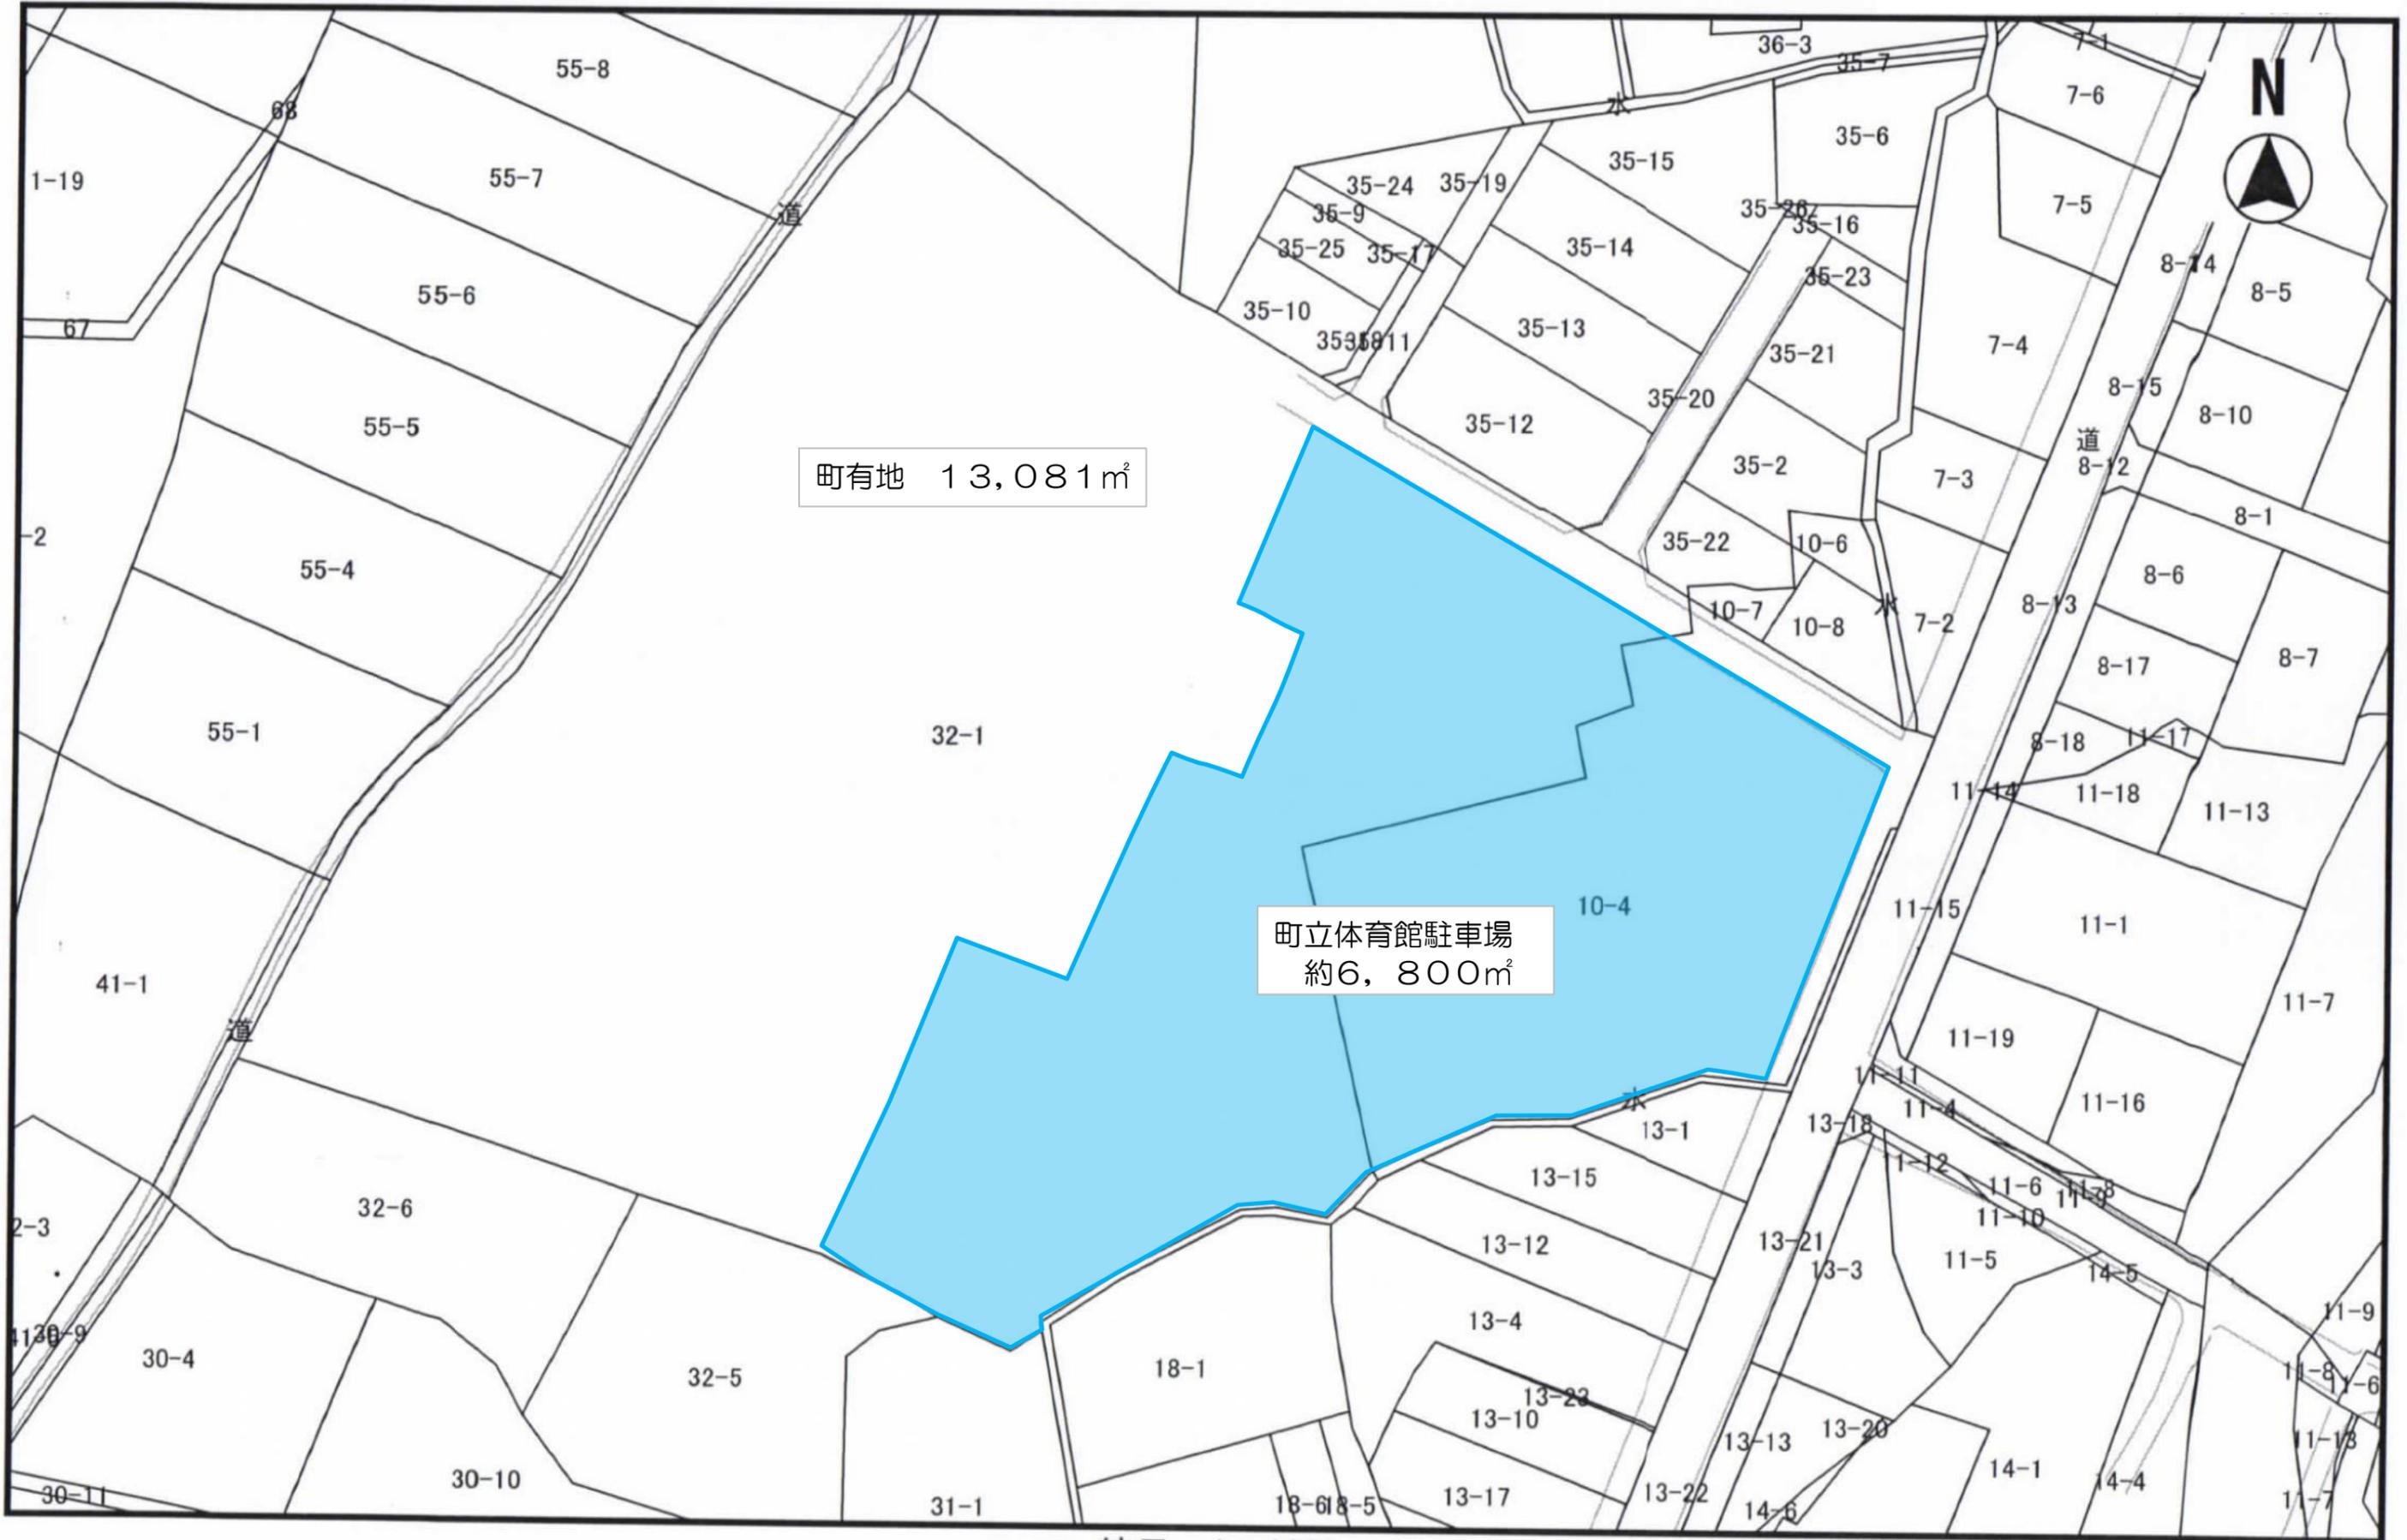

町有地 13,081㎡

町立体育館駐車場
約6,800㎡

縮尺 1 : 1000





縮尺 1 : 1000

