


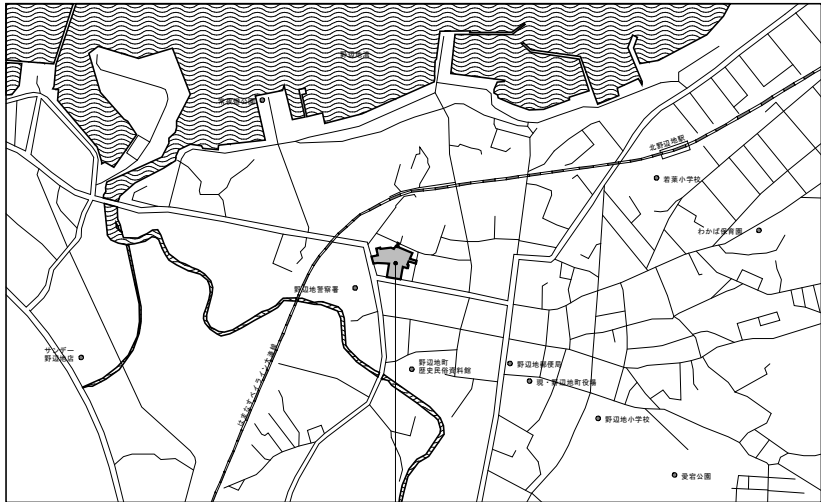

建設地 上北郡野辺地町字野辺地、浜掛 地内

案 内 図 no-scale

凡 例

- 内の数字：設計G.L.からの地盤高さを示す
- 下表における建築物の各部の高さを示す

記号	設計G.L.からの建築物の高さ	記号	平均G.L.からの建築物の高さ
A	+ 15,100	J	+ 4,400
B	+ 13,050		
C	+ 12,755		
D	+ 12,100	K	+ 7,900
E	+ 9,050	L	+ 3,700
F	+ 5,420		
G	+ 4,270		
H	+ 4,250		
I	+ 3,820		

建築概要


工事名	野辺地町庁舎等新築工事			
工事場所	上北郡野辺地町字野辺地 359-1, 375-1, 377-1 他			
用途地域	第二種住居地域、近隣商業地域			
防火地域	—			
その他区域	—			
主要用途	事務所（庁舎）			
敷地面積	7,860.03 m ²			
	新庁舎	車庫	倉庫	合計
建築面積	1,578.06 m ²	329.48 m ²	173.00 m ²	2,080.54 m ²
容積対象面積	3,445.69 m ²	264.28 m ²	346.00 m ²	4,055.97 m ²
延床面積	3,482.46 m ²	320.02 m ²	346.00 m ²	4,148.48 m ²
最高高さ	15.100 m			
最高軒高	14.500 m			
その他				

駐車概要

第1駐車場	52台
第2駐車場	43台
UD駐車場	2台
車庫	13台
合計	110台

駐輪概要

来庁駐輪場	10台
職員駐輪場	24台
合計	34台

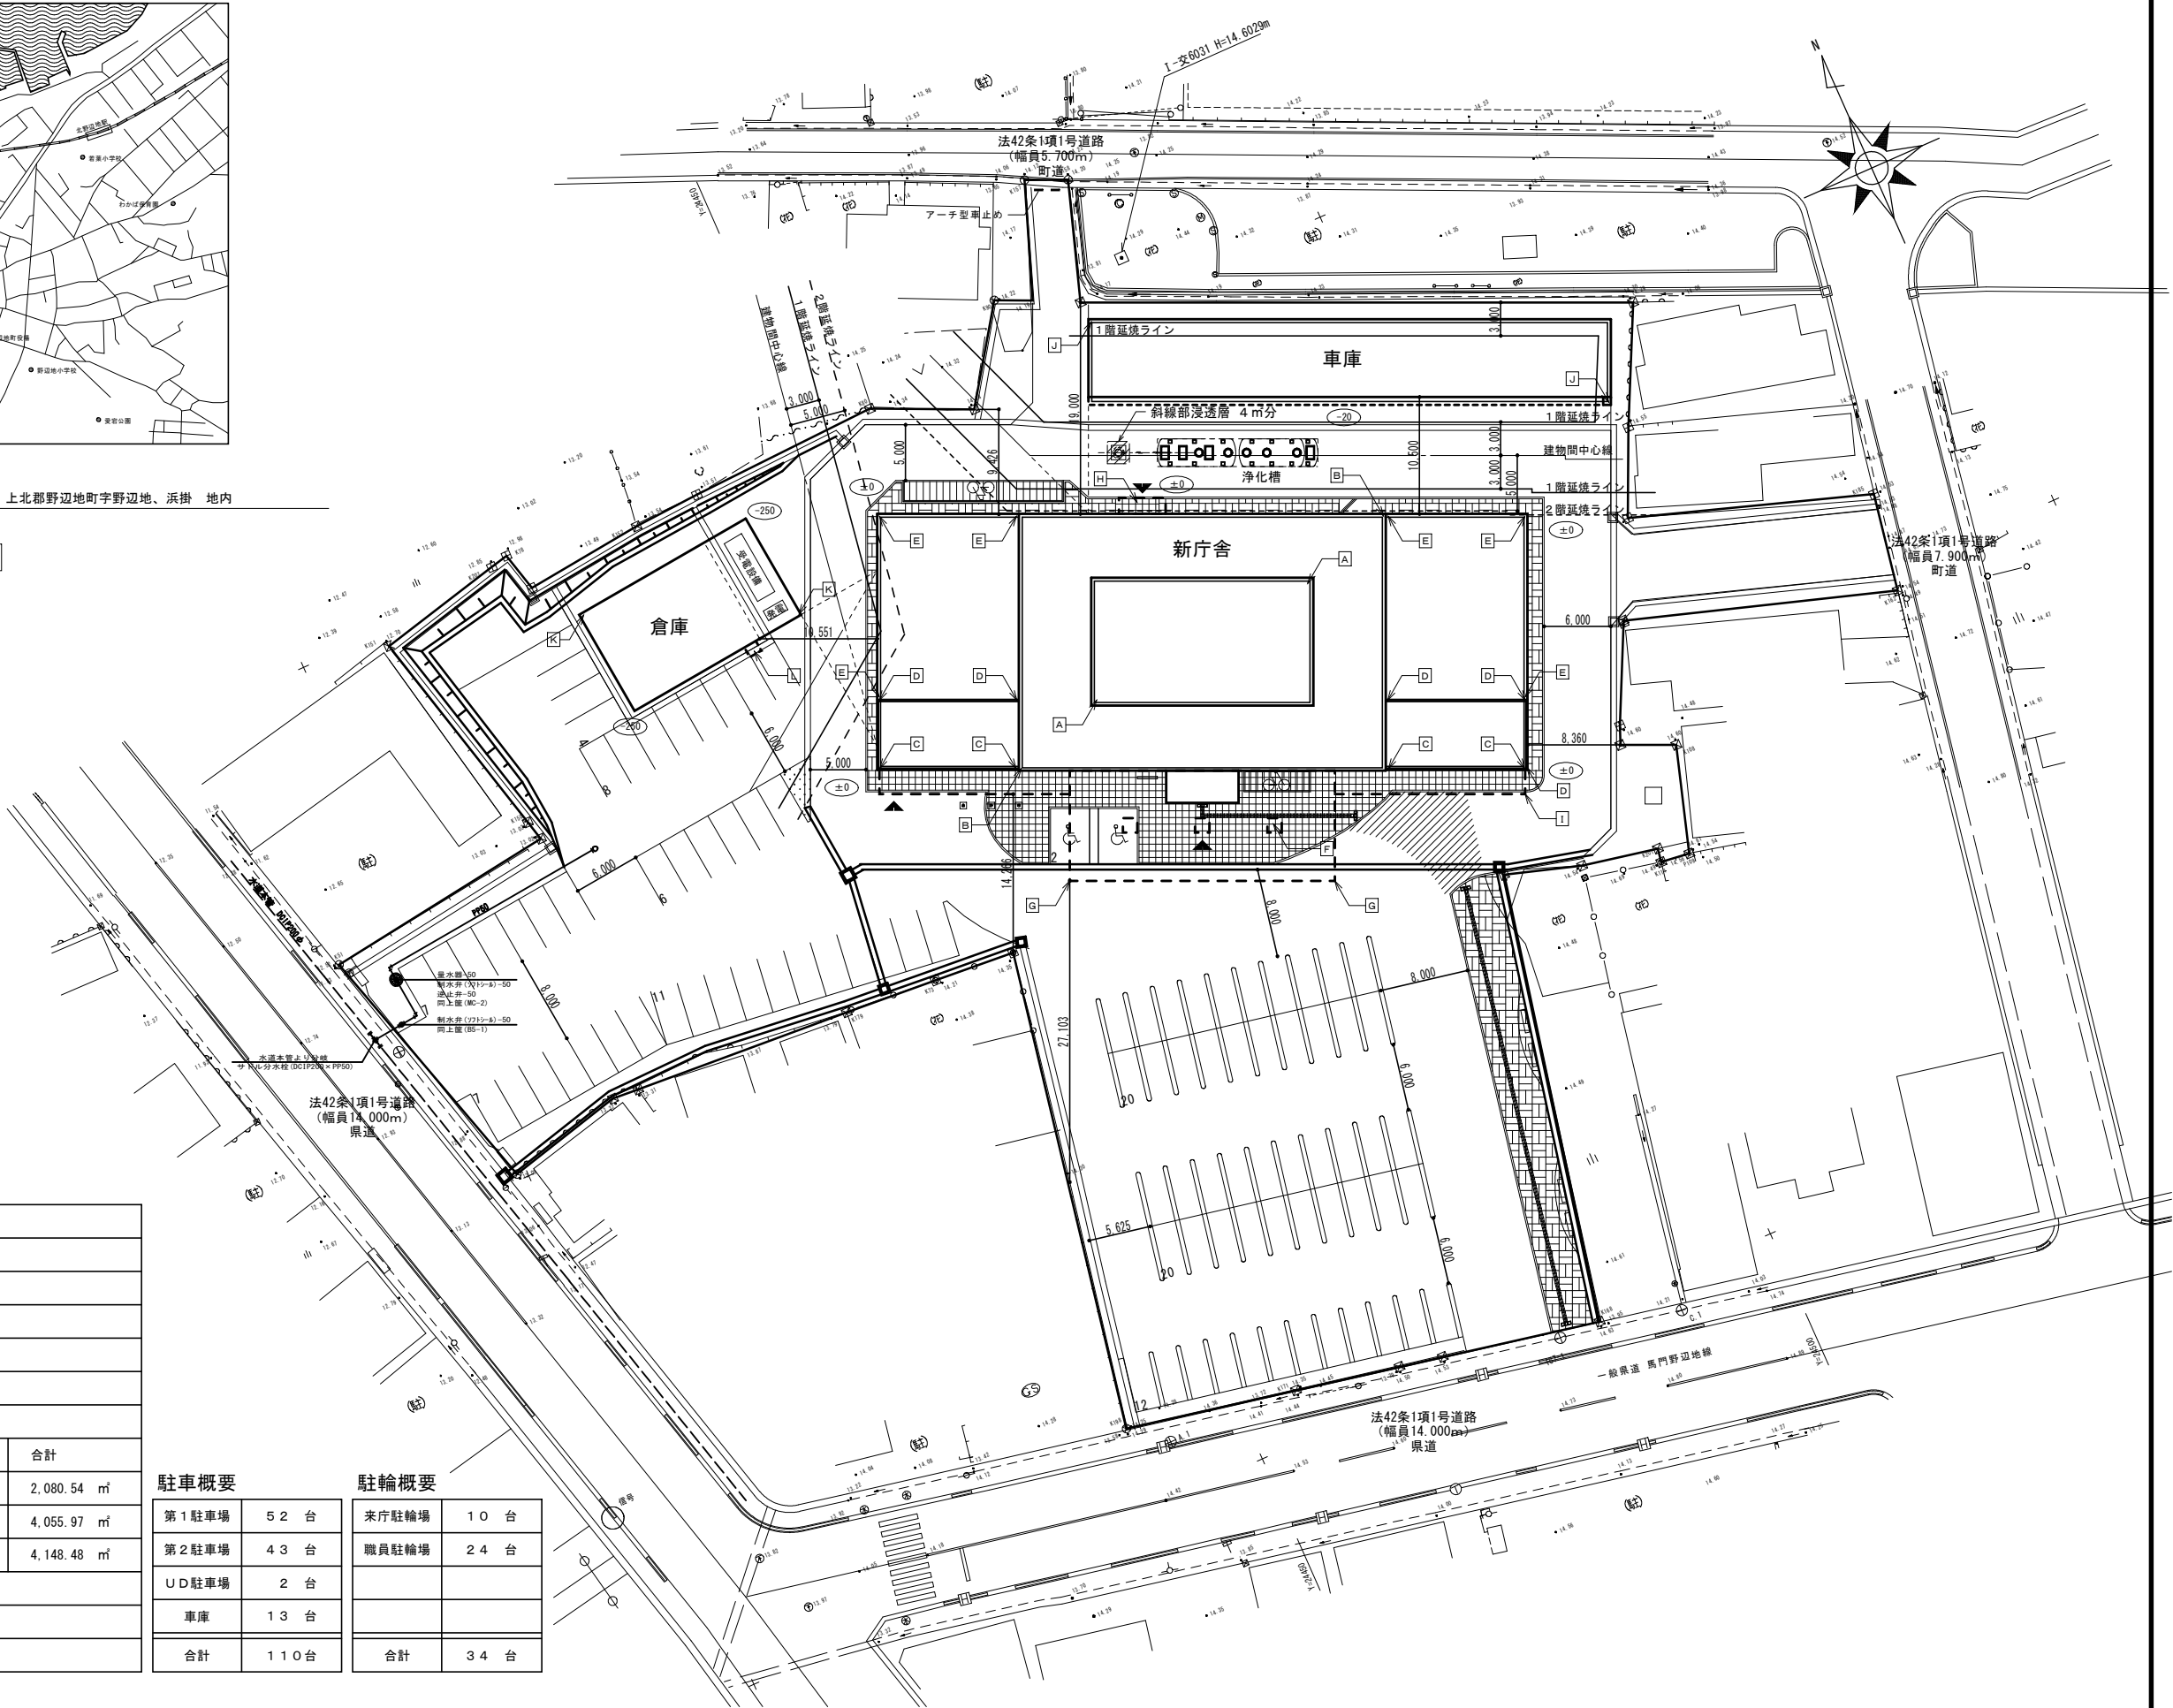

NOTE

工事名称 野辺地町庁舎等新築工事

青森県A1の2号 株式会社 川島隆太郎建築事務所 TEL 017(741)6497 FAX 017(742)1877

縮尺 A1=1:300 A3=1:600

単位 MM

平成31年 3月 作製

図面名称 案内図 面積表 配置図

A — 01

管理建築士 1級建築士登録第113986号 川島芳正