

# 新庁舎基本設計（案）へのご意見募集中！

町では分散している行政機能を再構築し、町民の皆様の利便性向上を図るとともに、防災・行政・まちづくりのシンボルとして、新庁舎の計画に取り組んでいるところです。

このたび、新庁舎の基本設計(案)がまとまりましたので、平面図をお示しするとともに、この基本設計(案)に対する皆様からのご意見を『簡易パブリックコメント』として募集します。


基本設計を確定するための参考とし、実施設計へと進む予定ですので、多くの皆様のご意見をお待ちしております。



野辺地町

新庁舎かわら版

## 第 3 号

令和3年3月

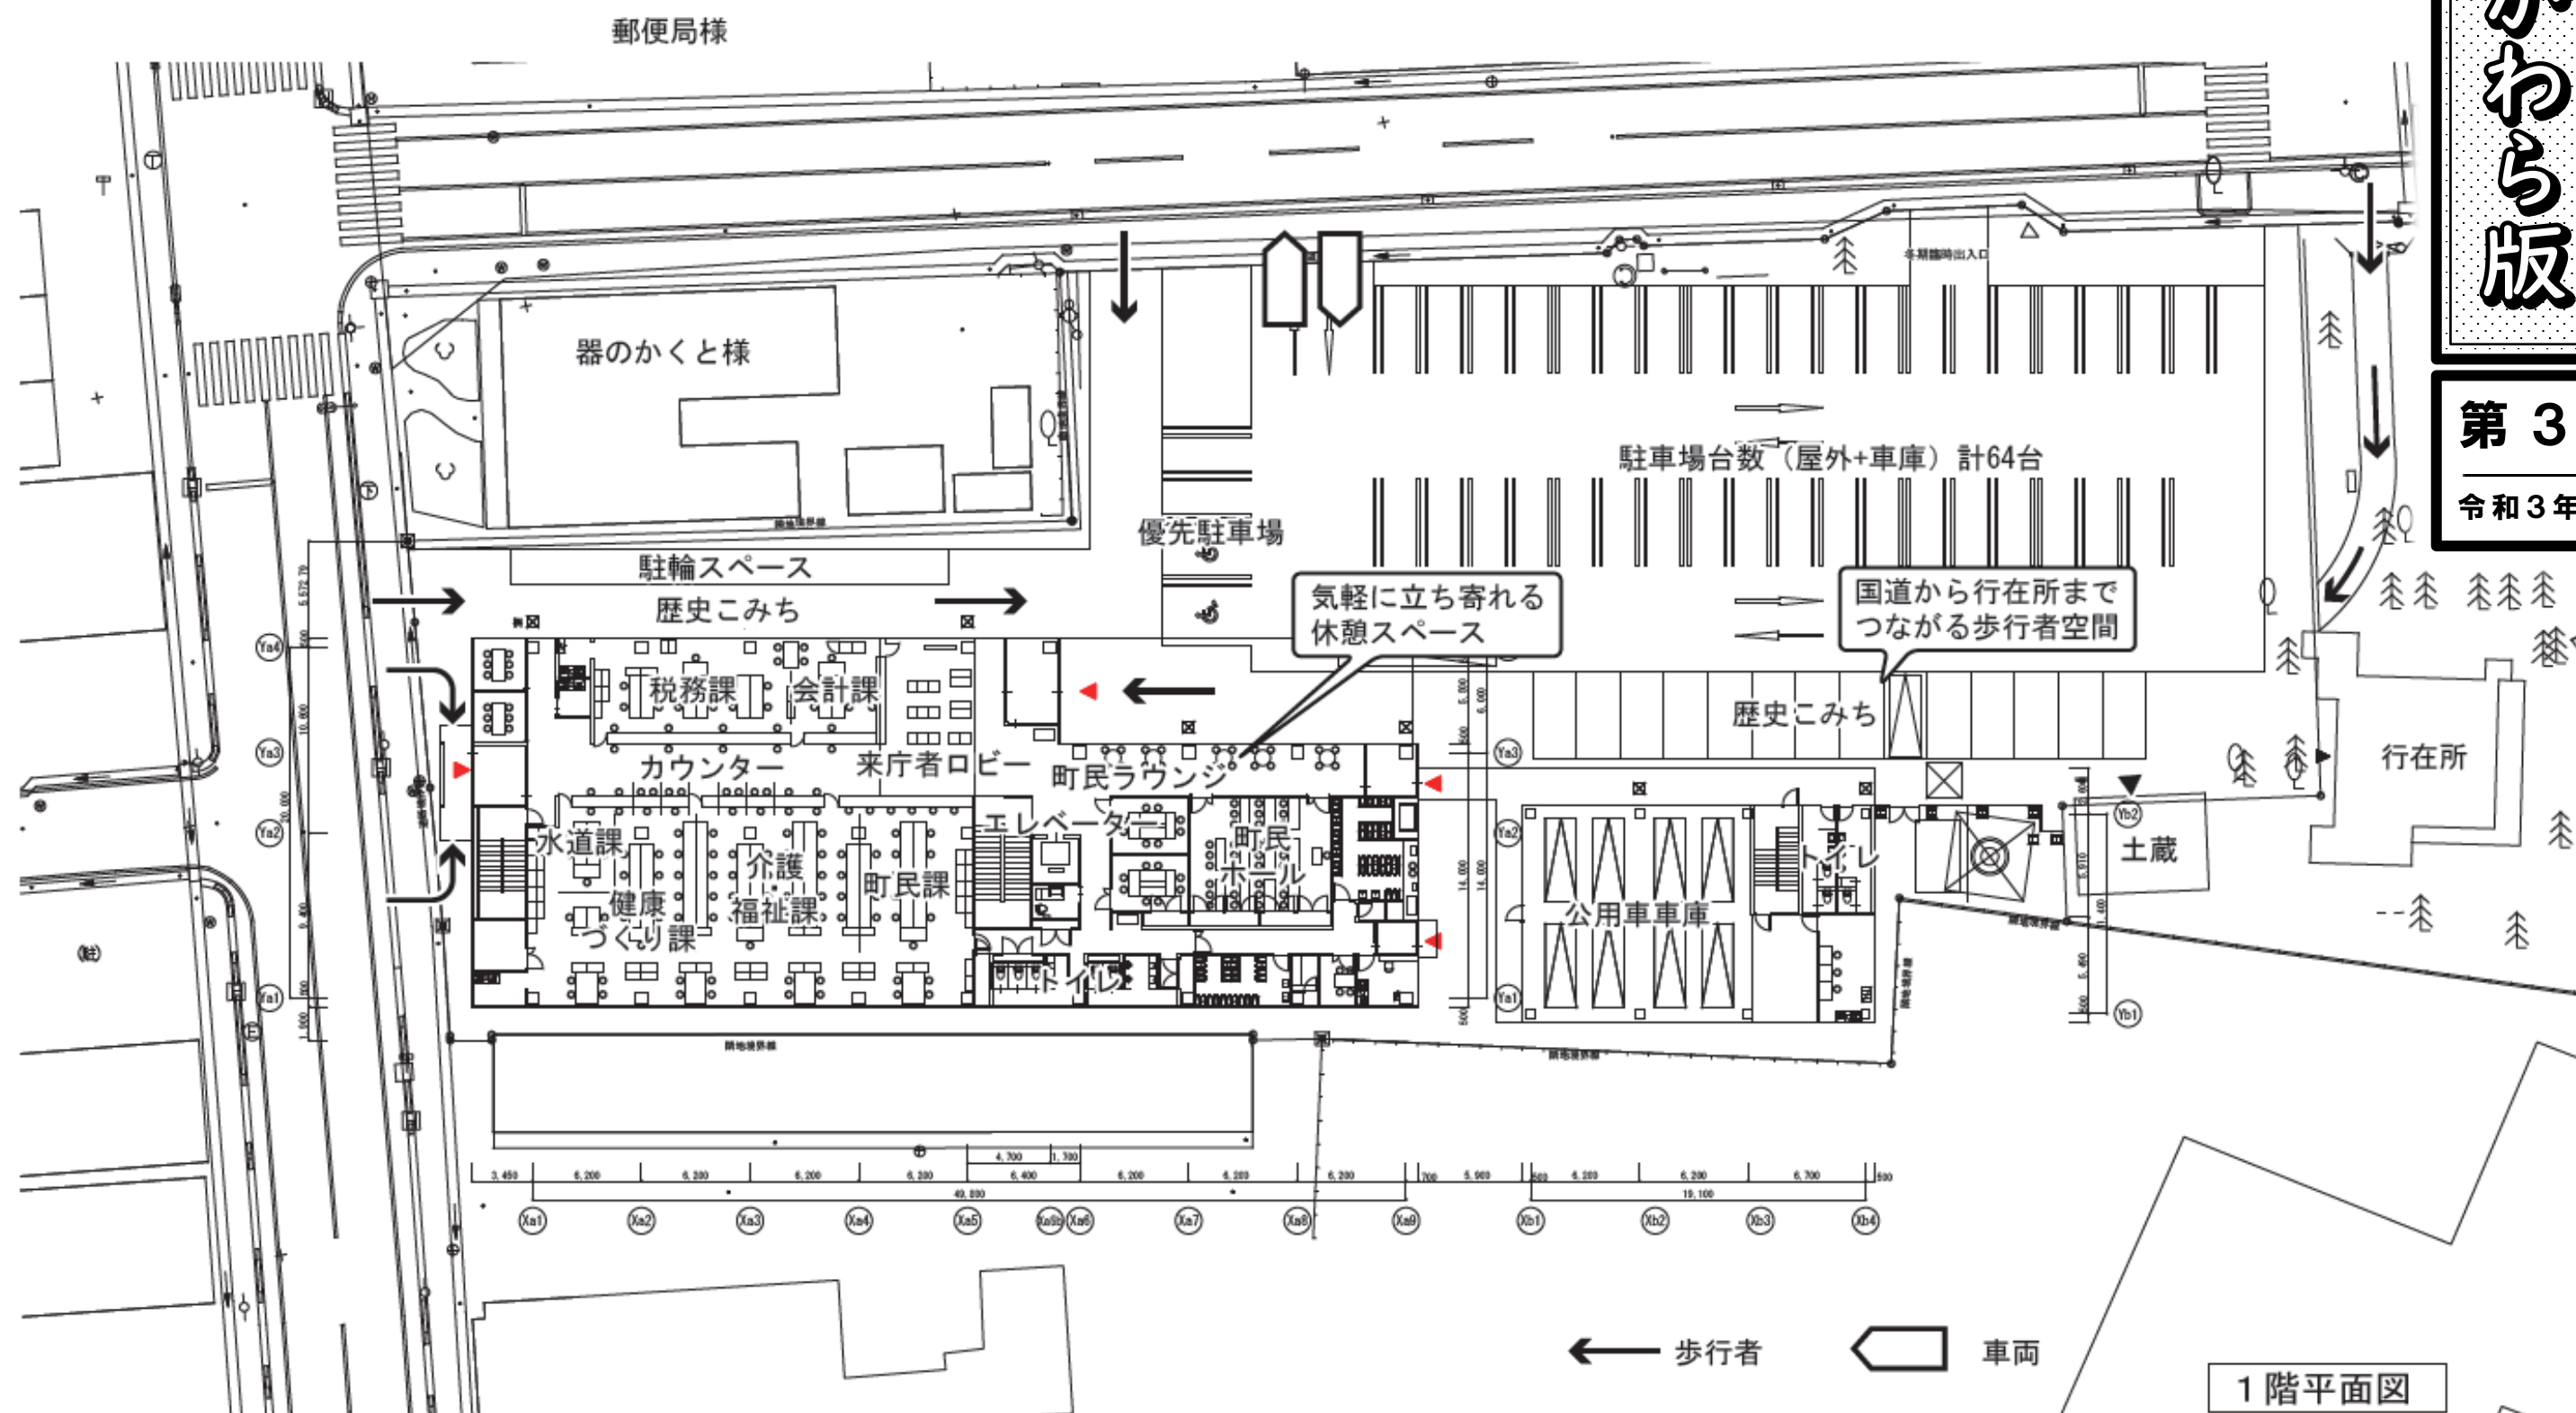

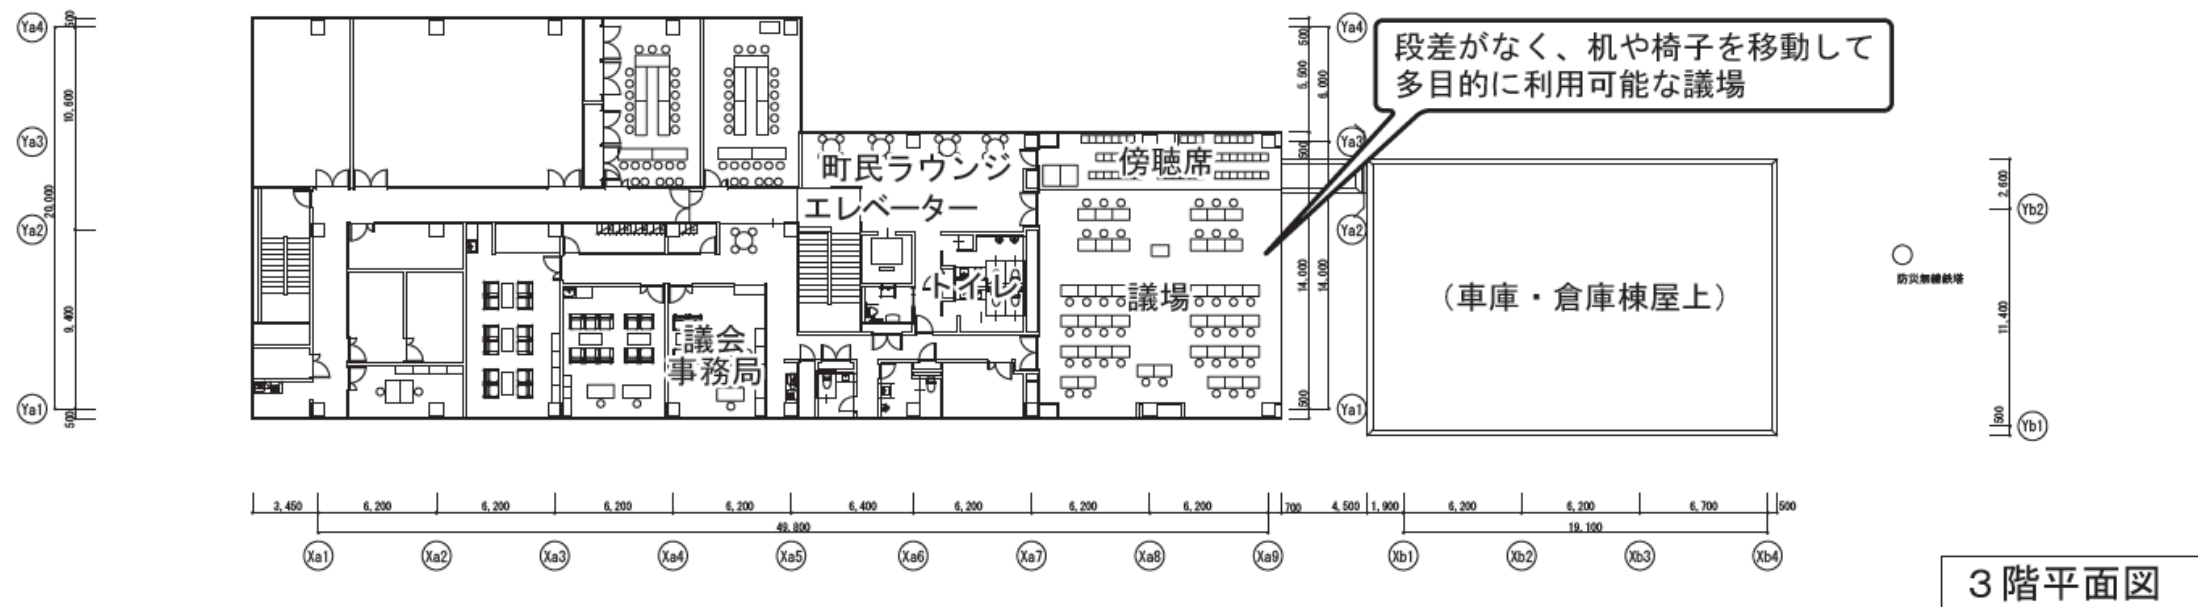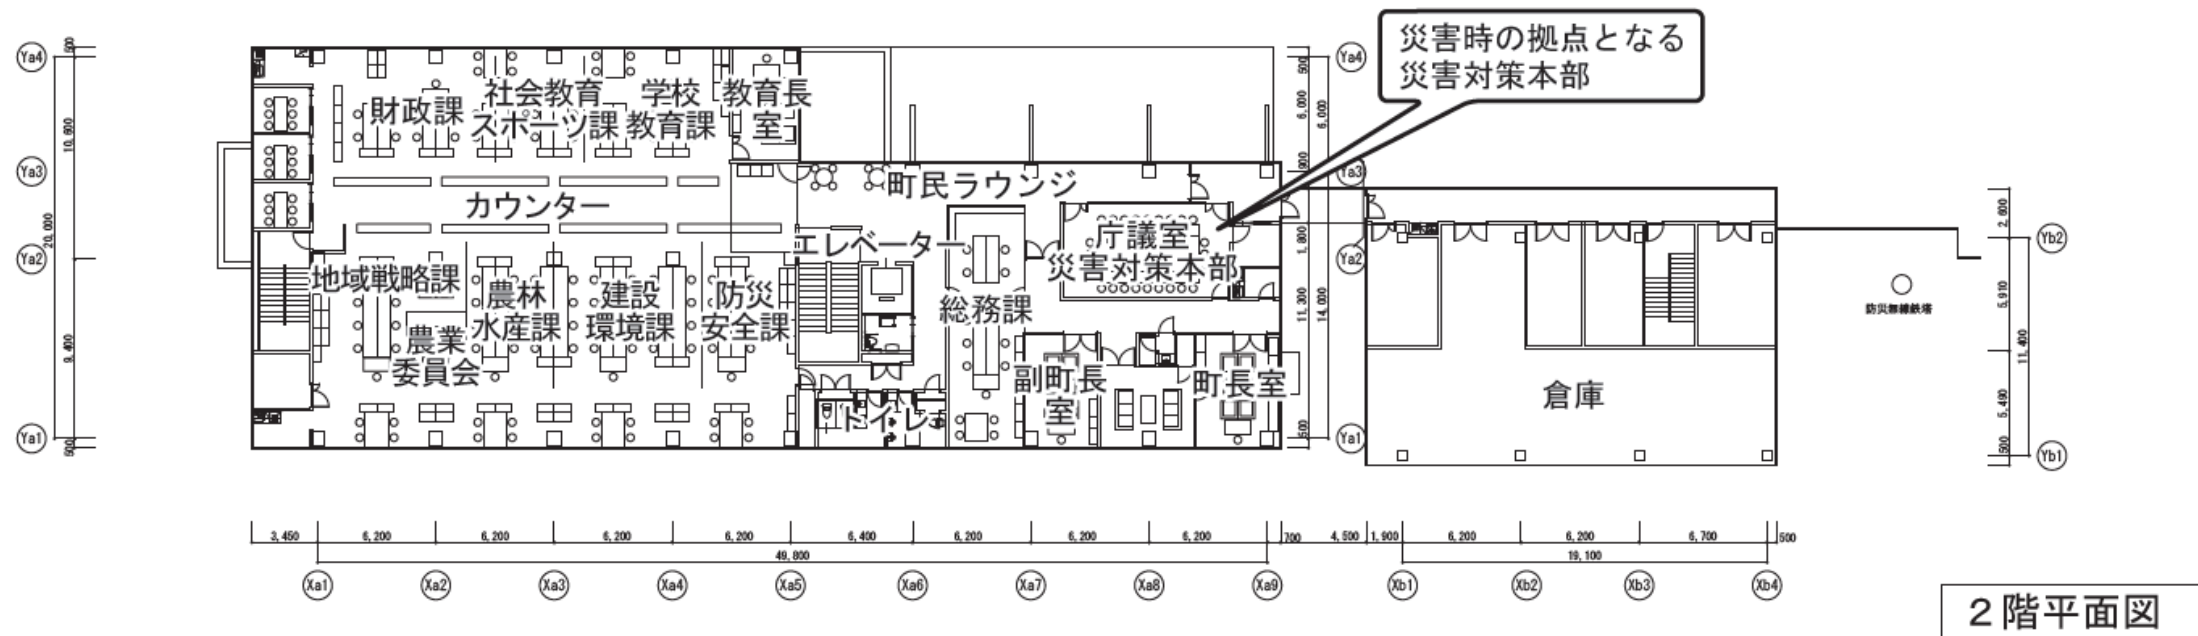

・建設地 青森県野辺地町字野辺地123-1の部分、123-10, 123-7, 123-8, 123-9, 543-1  
 ・敷地面積 約4,021 m<sup>2</sup>  
 ・建物階数 庁舎棟 3階建、倉庫・車庫棟 2階建

・延床面積 庁舎棟 計 約2,990 m<sup>2</sup> (1階 約1,009 m<sup>2</sup>、2階 約989 m<sup>2</sup>、3階 約981 m<sup>2</sup>)  
 車庫・倉庫棟 計 約560 m<sup>2</sup> (1階 約249 m<sup>2</sup>、2階 約311 m<sup>2</sup>)  
 ・構造 鉄骨造

#### 設計コンセプト1 町民が使いやすい庁舎

- ・町民利用の多い窓口を1階に集約し、わかりやすく利便性の高い窓口構成とします。
- ・多目的利用が可能な議場を計画し、町民が身近に感じられる議会施設とします。
- ・見通しが良く、安全で利用しやすい駐車場を計画します。

#### 設計コンセプト2 災害に強い庁舎

- ・新庁舎は鉄骨造とし、防災拠点として十分な耐震性能を備えた庁舎とします。
- ・2階には災害対策本部を設け、危機管理機能の強化を図ります。

#### 設計コンセプト3 コンパクトで効率的な庁舎

- ・コンパクトで断面の凹凸が少ない3階建（庁舎棟3階建、車庫・倉庫棟2階建）とし、効率的に必要なスペースを確保します。
- ・町民ホールには可動間仕切を設け、様々な使い方に対応できるよう計画します。

#### 設計コンセプト4 歴史を尊重し、町の記憶を繋ぐ庁舎

- ・敷地中央に野辺地城址から愛宕神社をつなぐ軸線を意識した「歴史こみち」を計画します。
- ・行在所、庭園と庁舎が一体となって魅力的な場所となる外構計画を目指します。

新庁舎建設事業の『最新情報』は↓こちらへ↓



野辺地町ホームページ

→ <http://www.town.noheji.aomori.jp/>



野辺地町公式フェイスブック

→ <https://www.facebook.com/nohejitown/>

新庁舎に関するお問い合わせは、『野辺地町 財政課』まで

電話：0175-64-2111 FAX:0175-64-4954

メール：[chousha@town.noheji.lg.jp](mailto:chousha@town.noheji.lg.jp)