



g 主要設計図

1-1 既存配置図

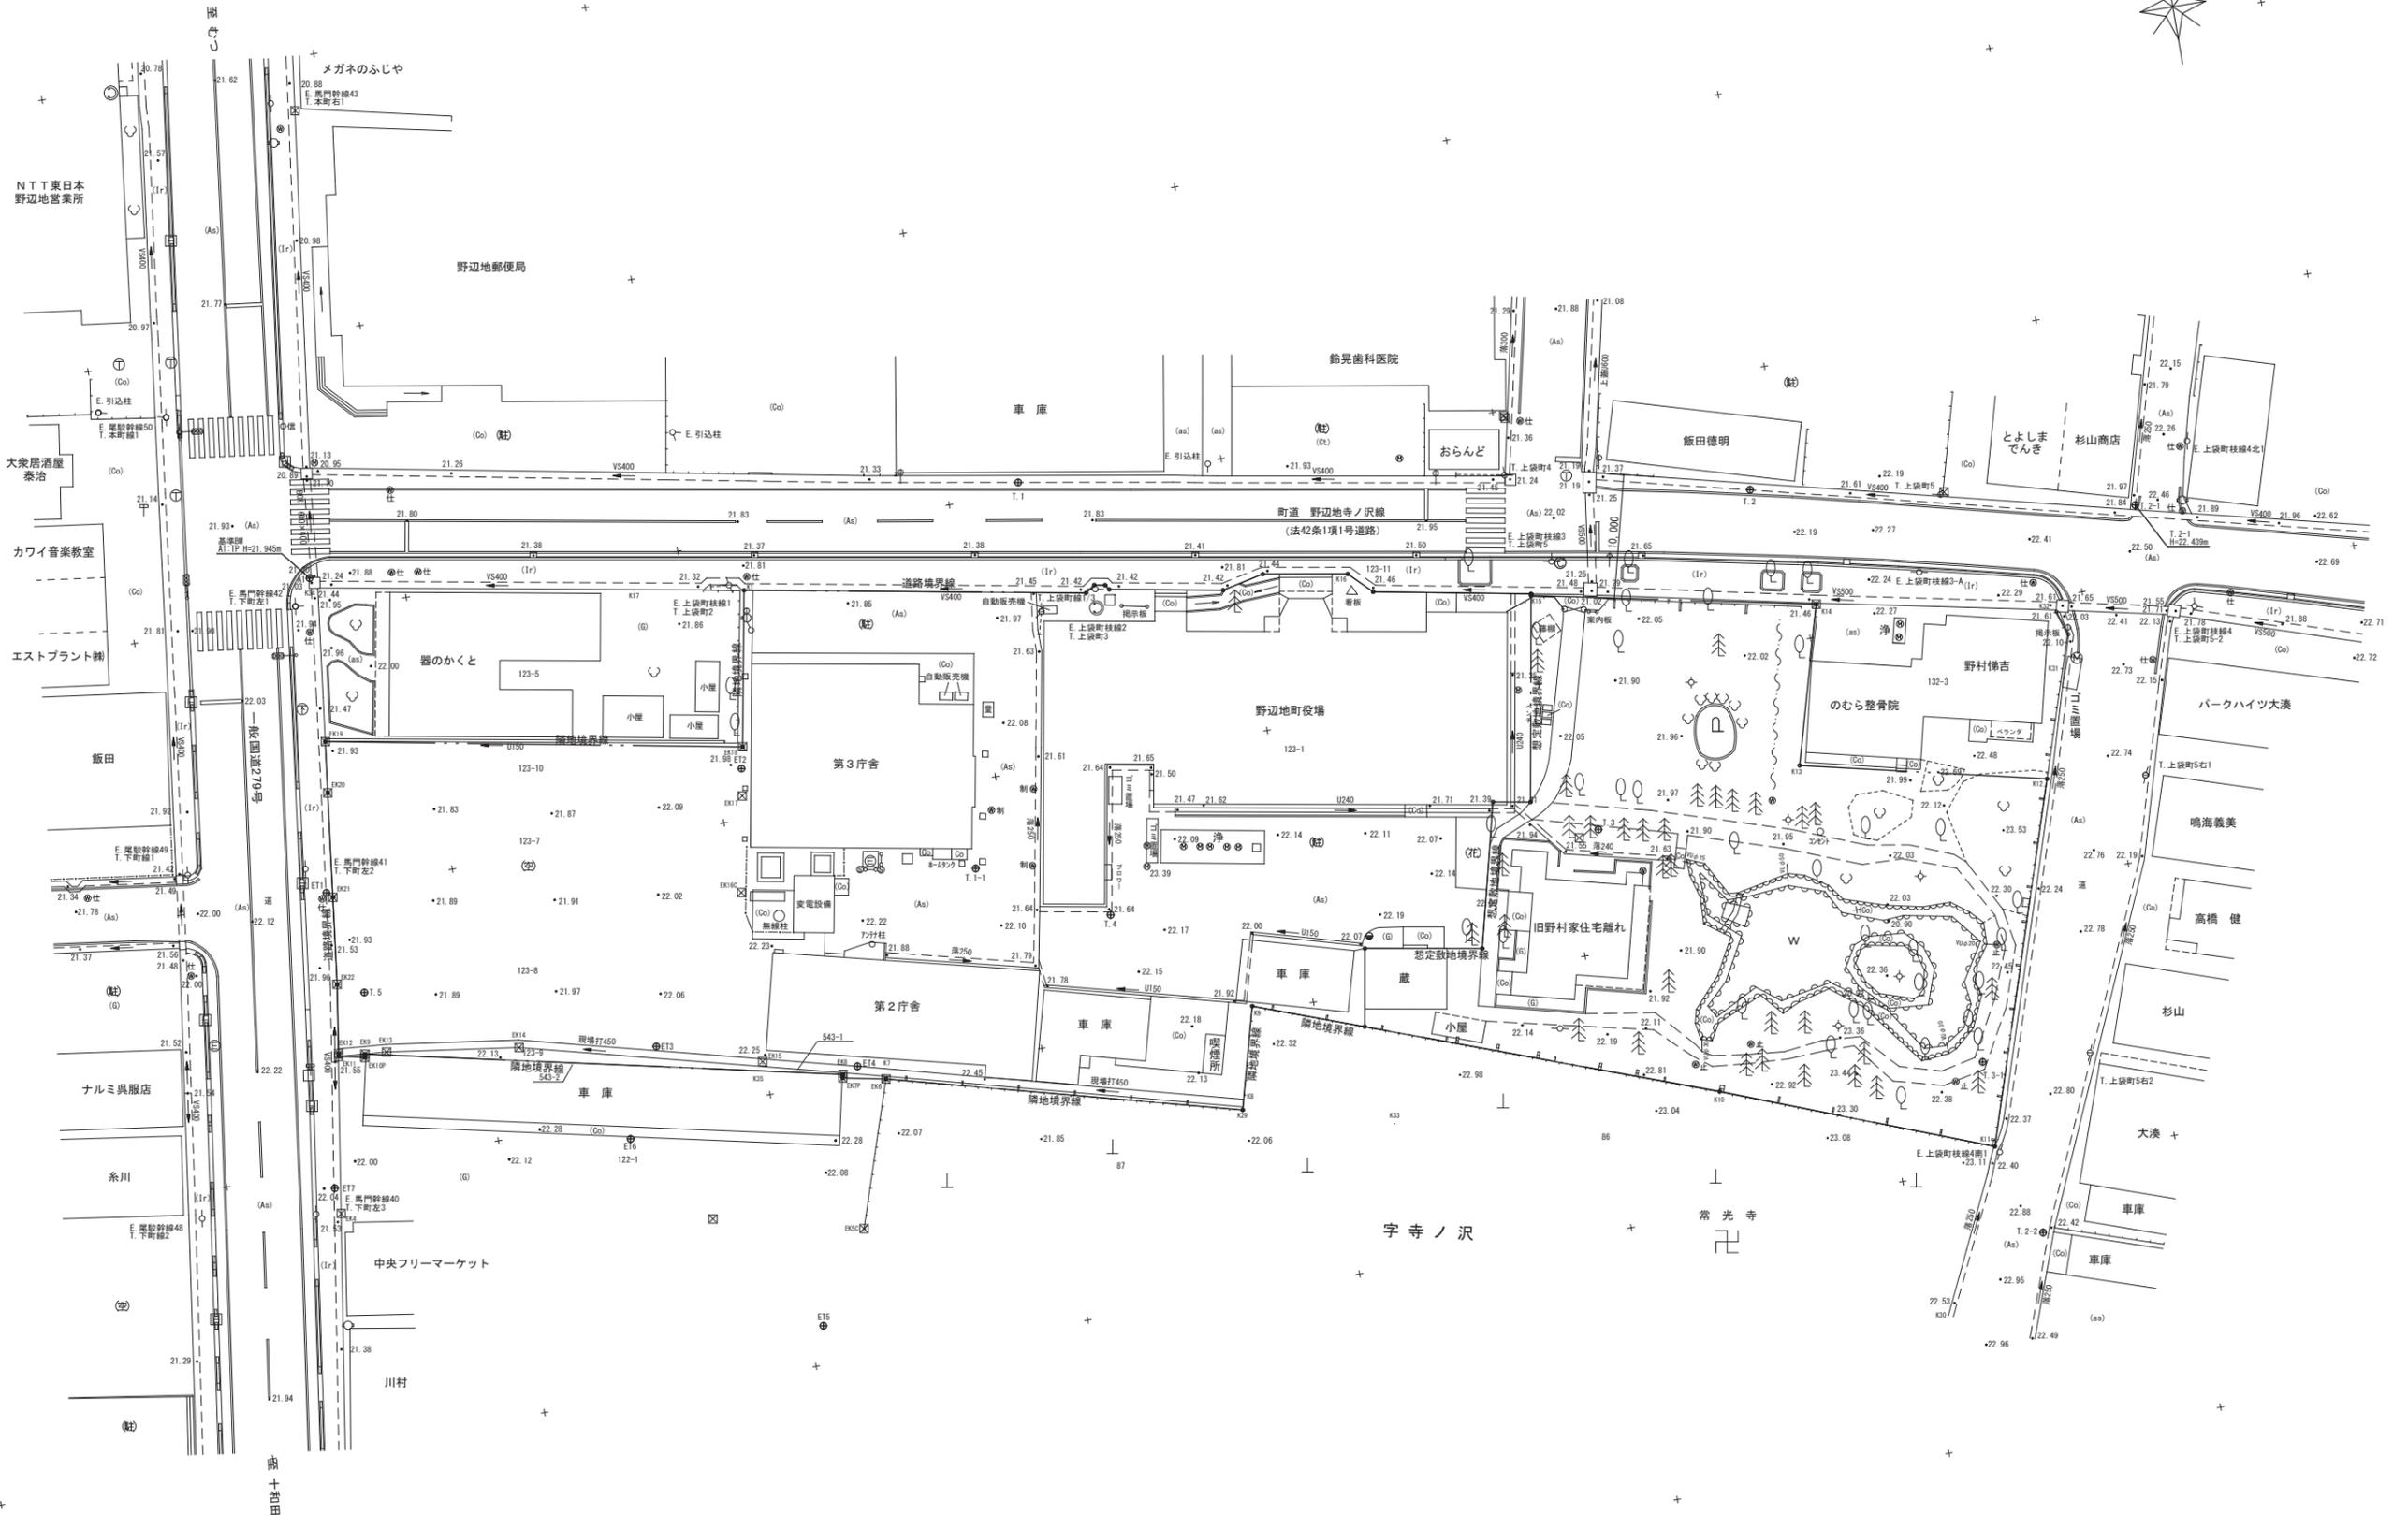


1-2 計画配置図

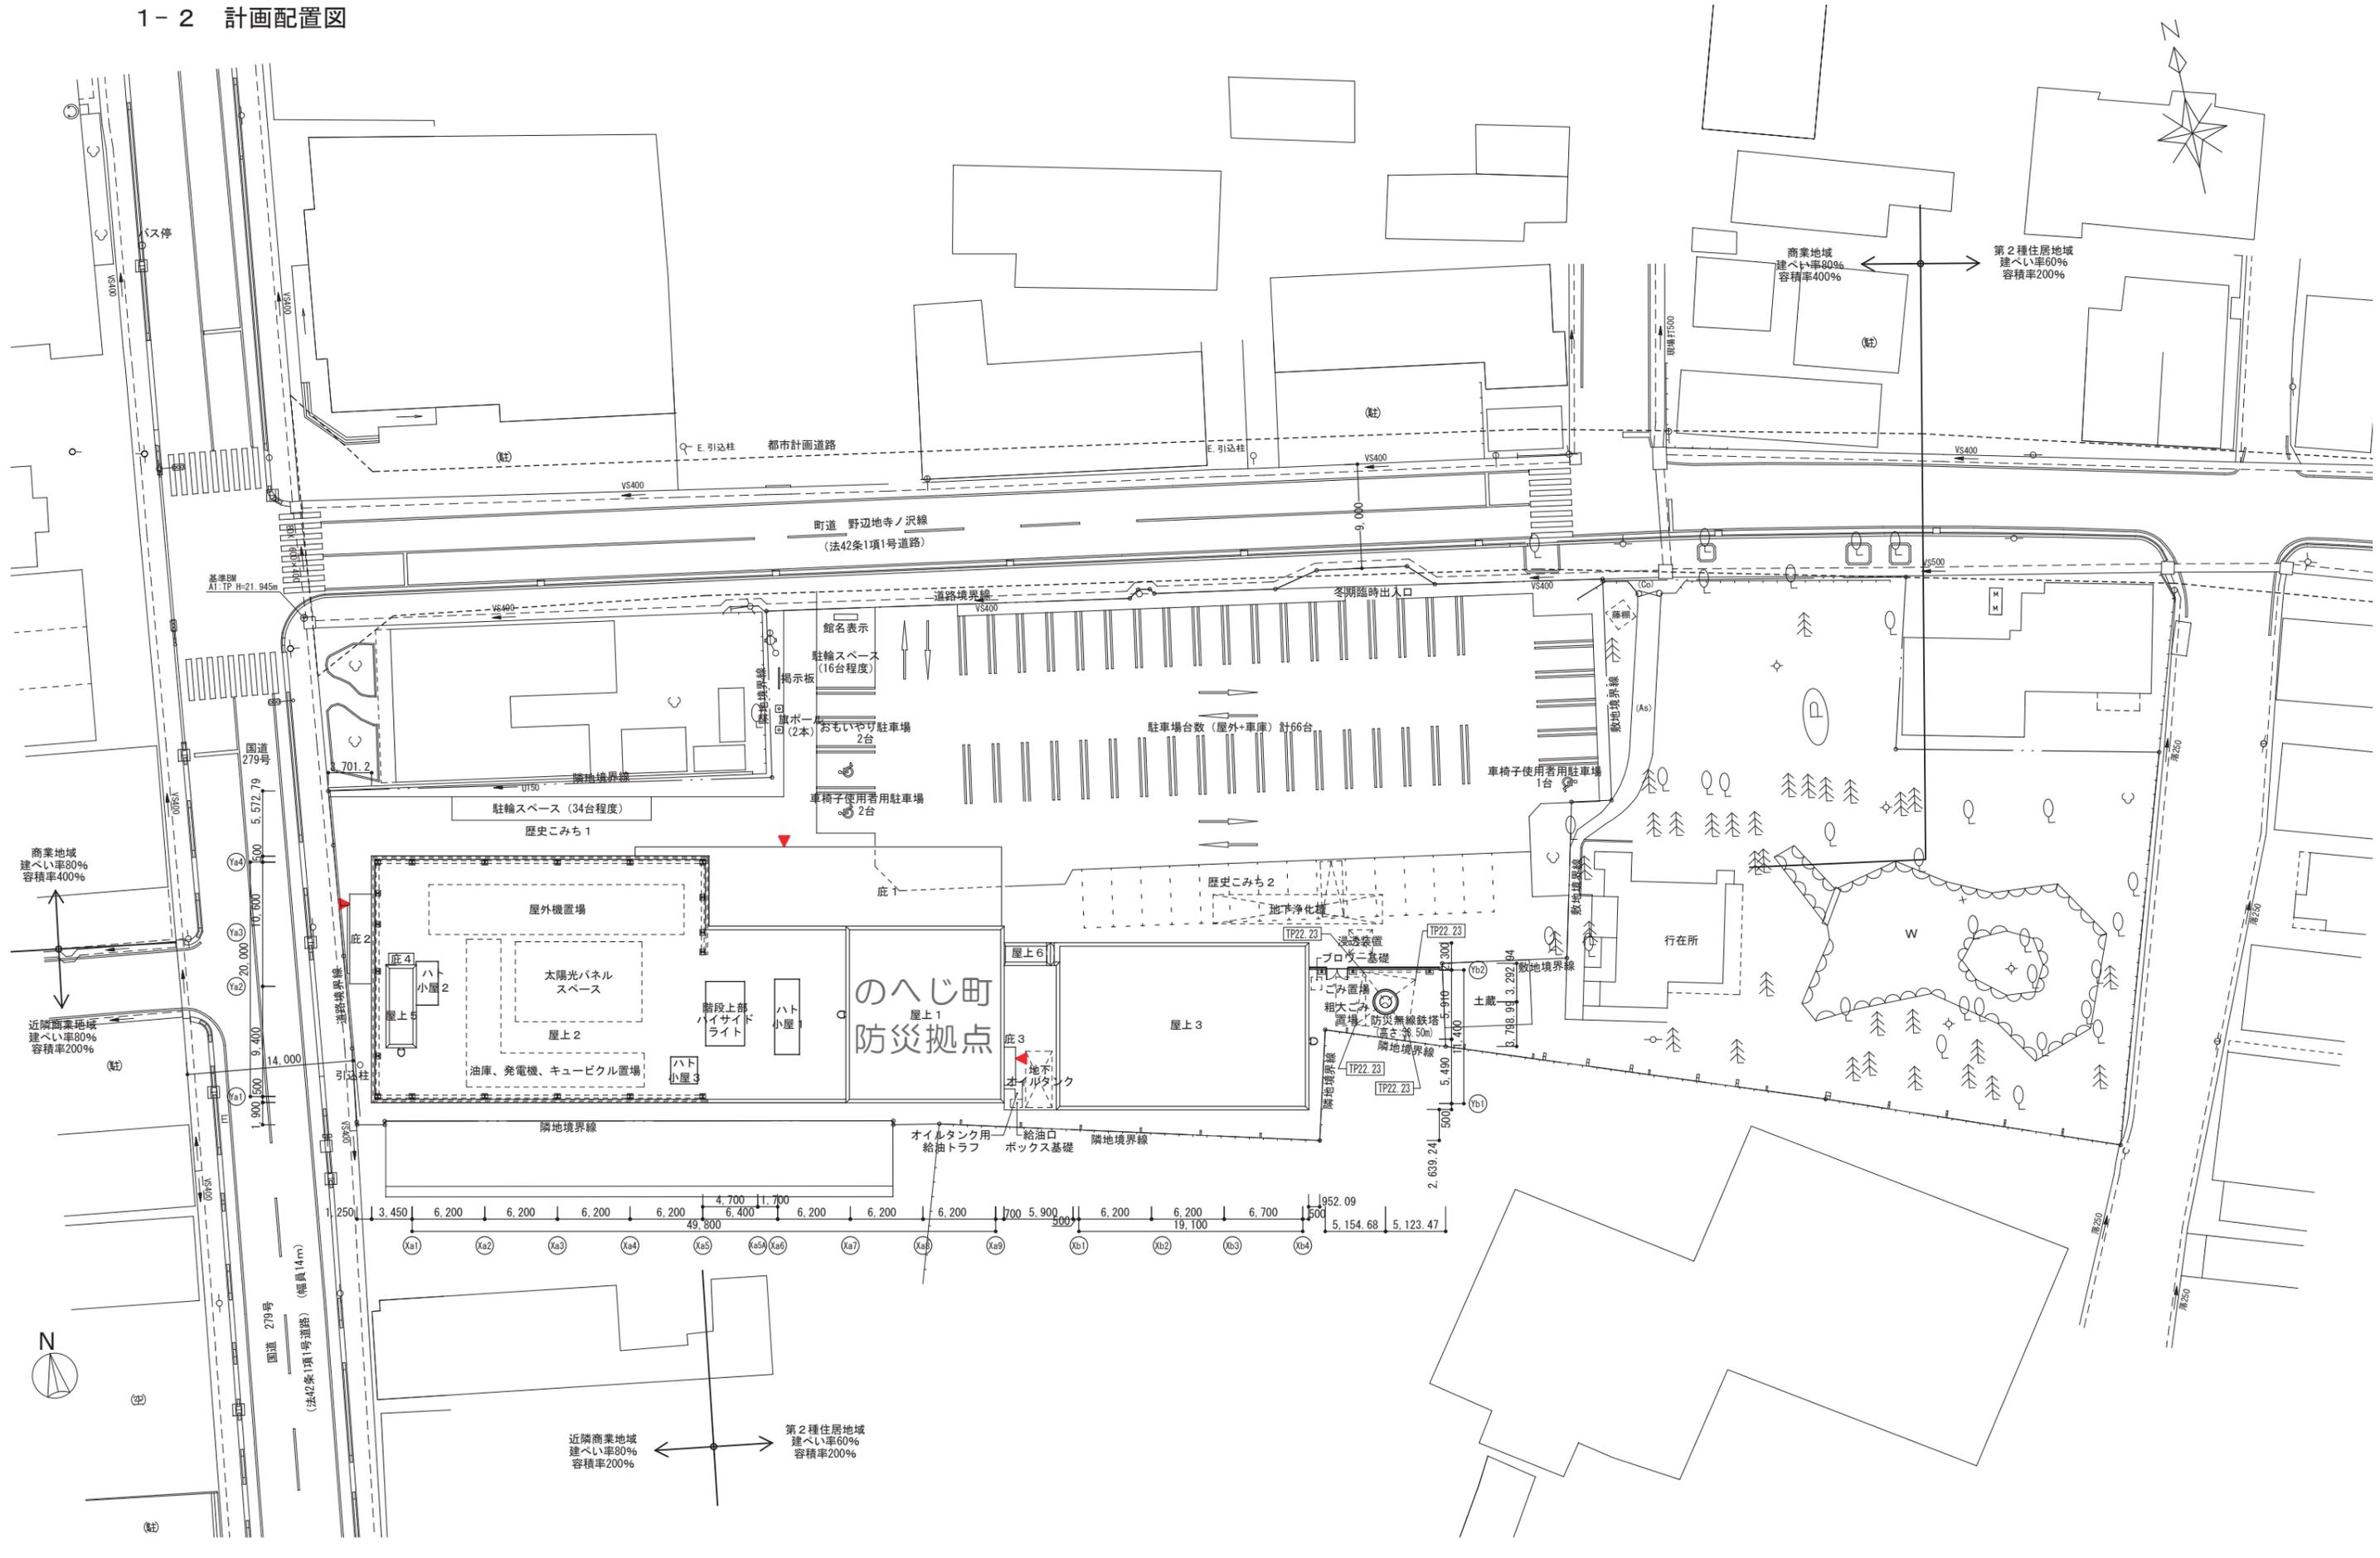


1-3 各階平面図

1-3-1 1階平面図

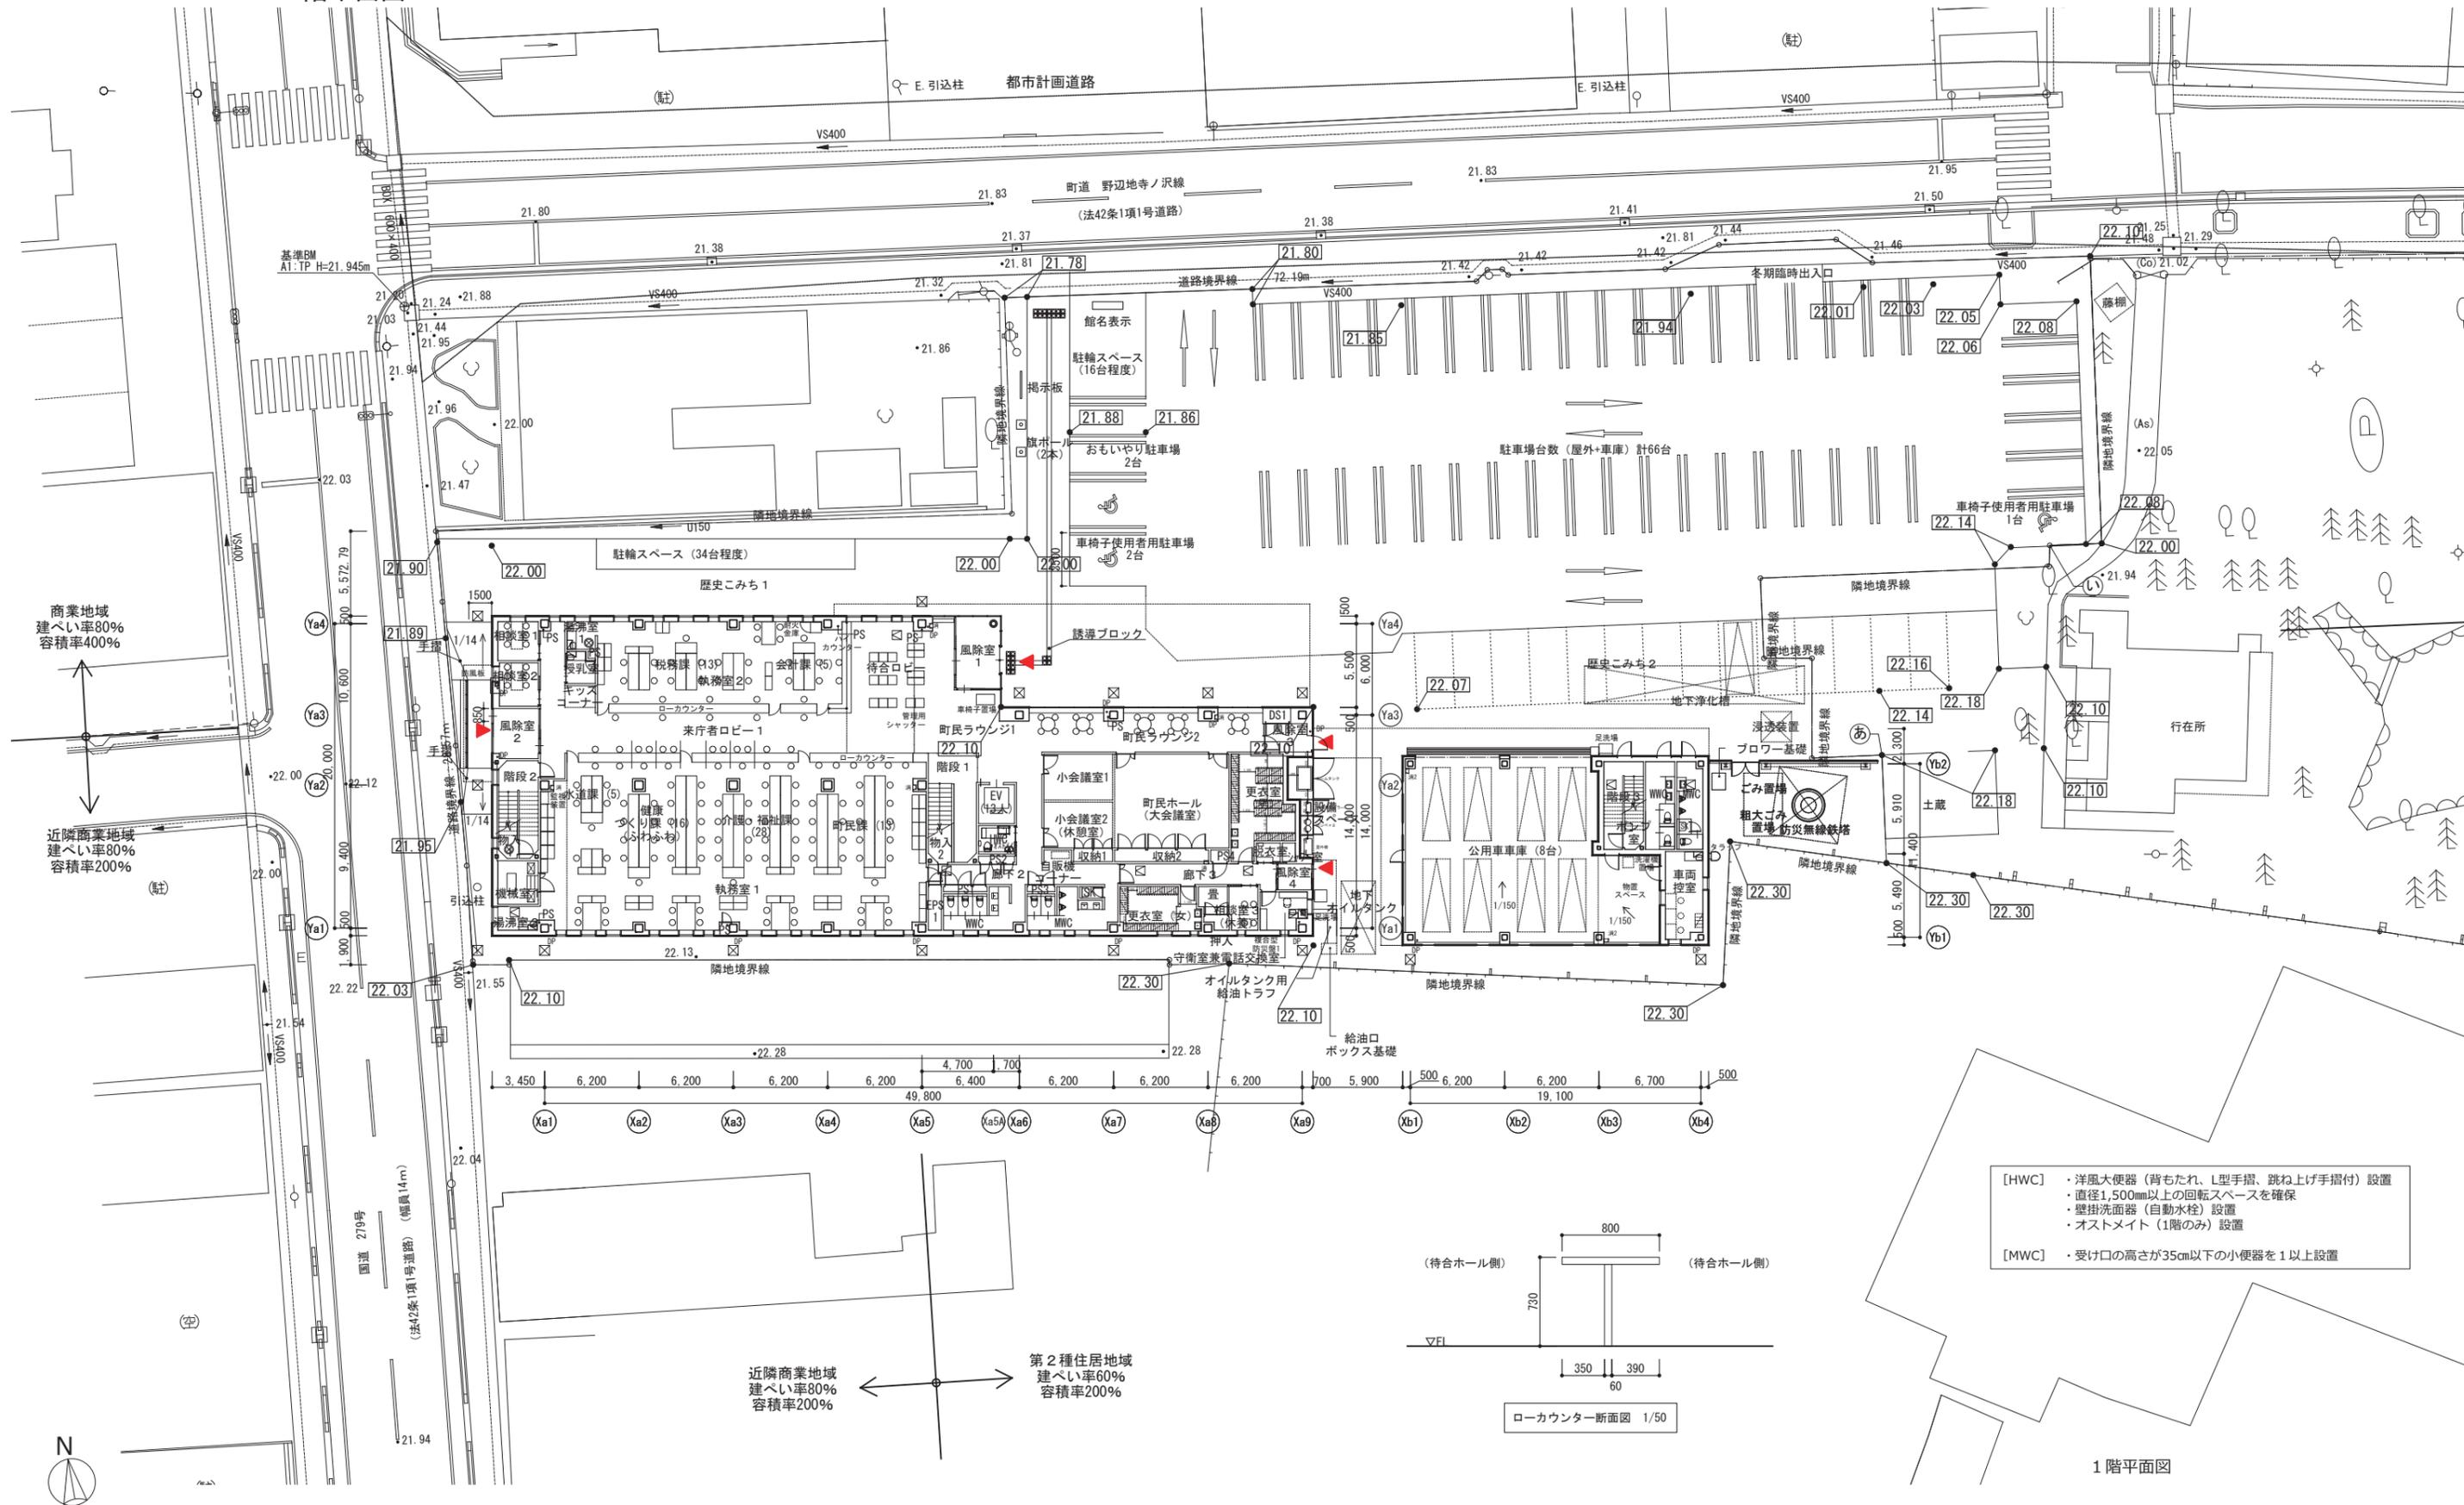


- [HWC] ・洋風大便器（背もたれ、L型手摺、跳ね上げ手摺付）設置
- ・直径1,500mm以上の回転スペースを確保
- ・壁掛洗面器（自動水栓）設置
- ・オストメイト（1階のみ）設置
- [MWC] ・受け口の高さが35cm以下の小便器を1以上設置

1-3-2 2・3階平面図

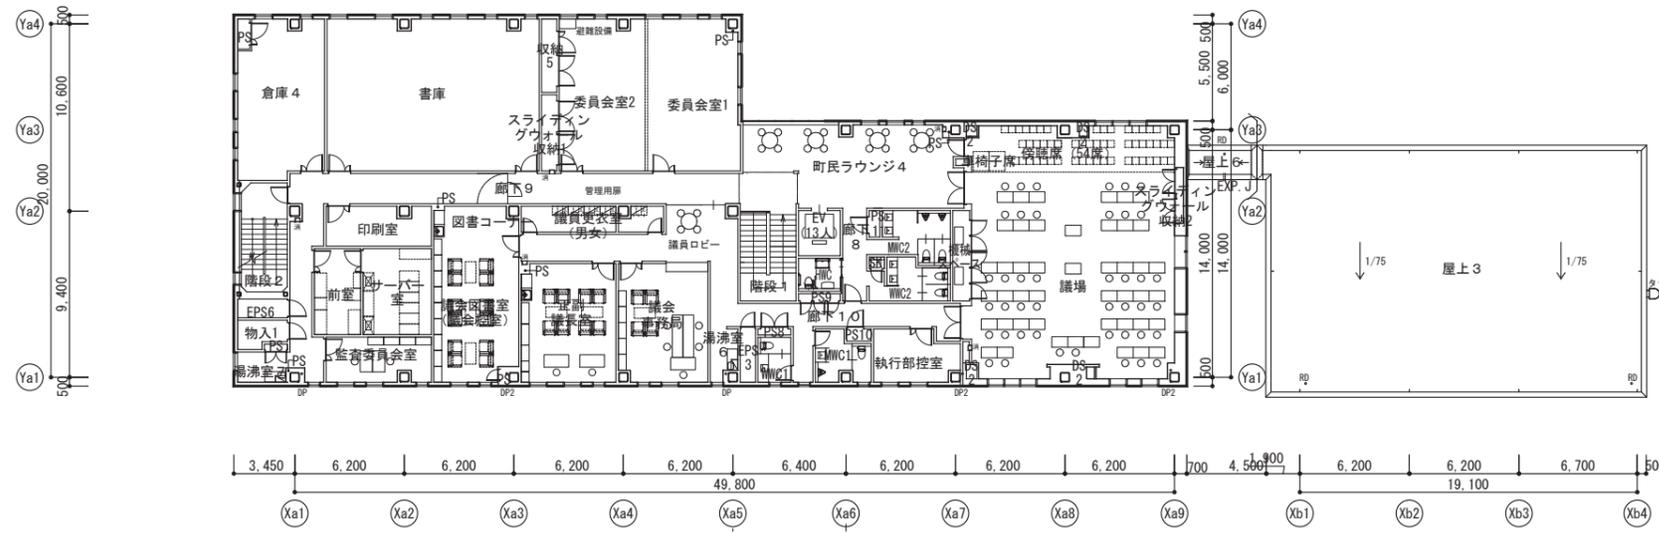

3階平面図


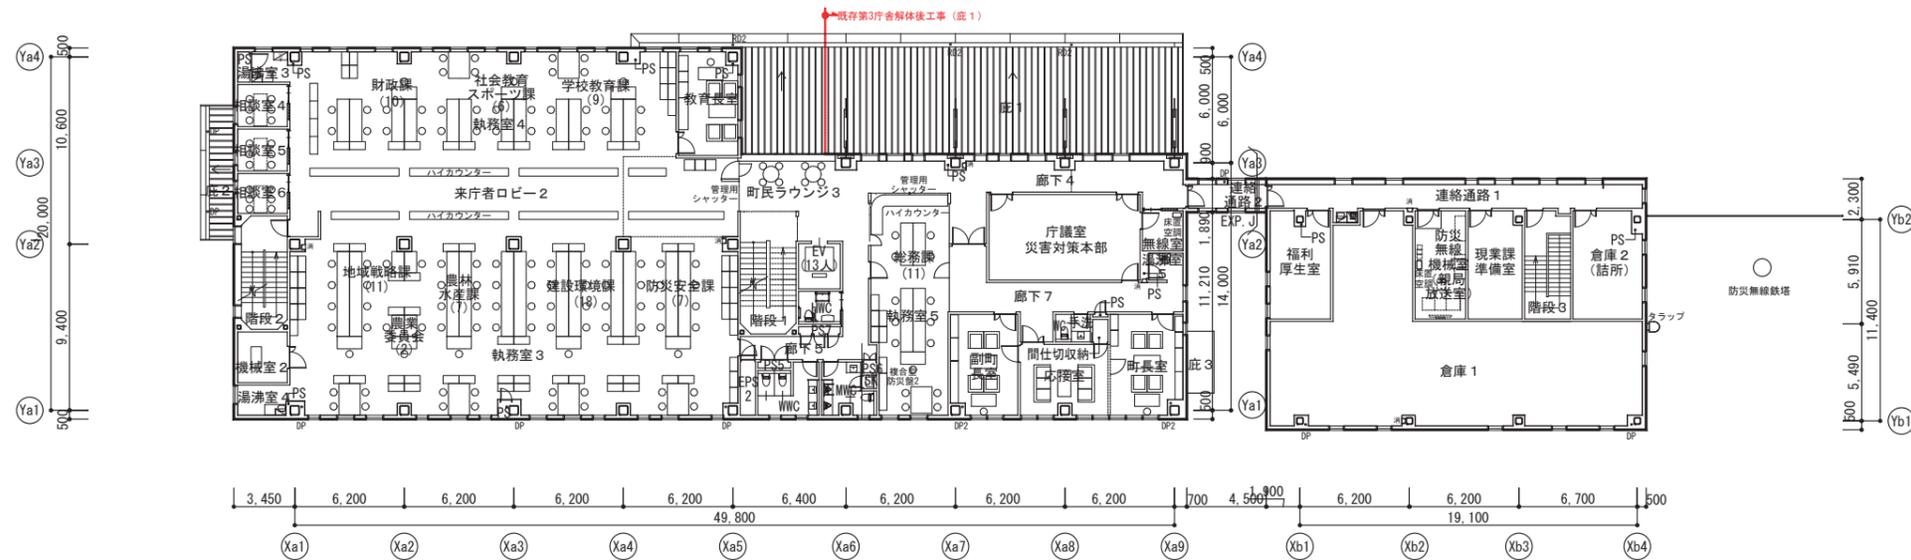


- [HWC] ・洋風大便器（背もたれ、L型手摺、跳ね上げ手摺付）設置
- ・直径1,500mm以上の回転スペースを確保
- ・壁掛洗面器（自動水栓）設置
- ・オストメイト（1階のみ）設置
- [MWC] ・受け口の高さが35cm以下の小便器を1以上設置


2階平面図



1-3-3 PH階平面図・ピット平面図

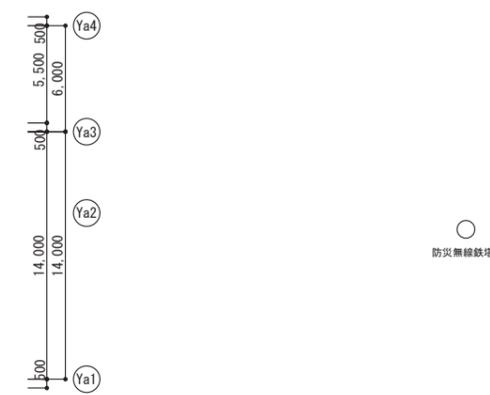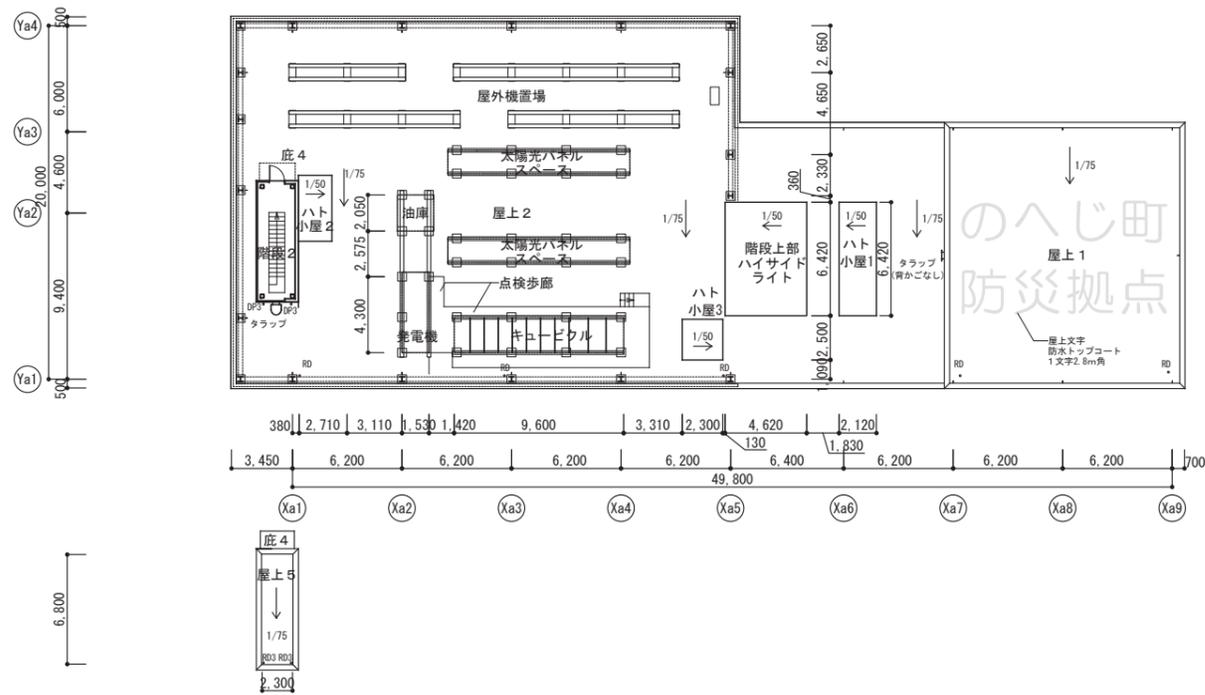

PH階平面図

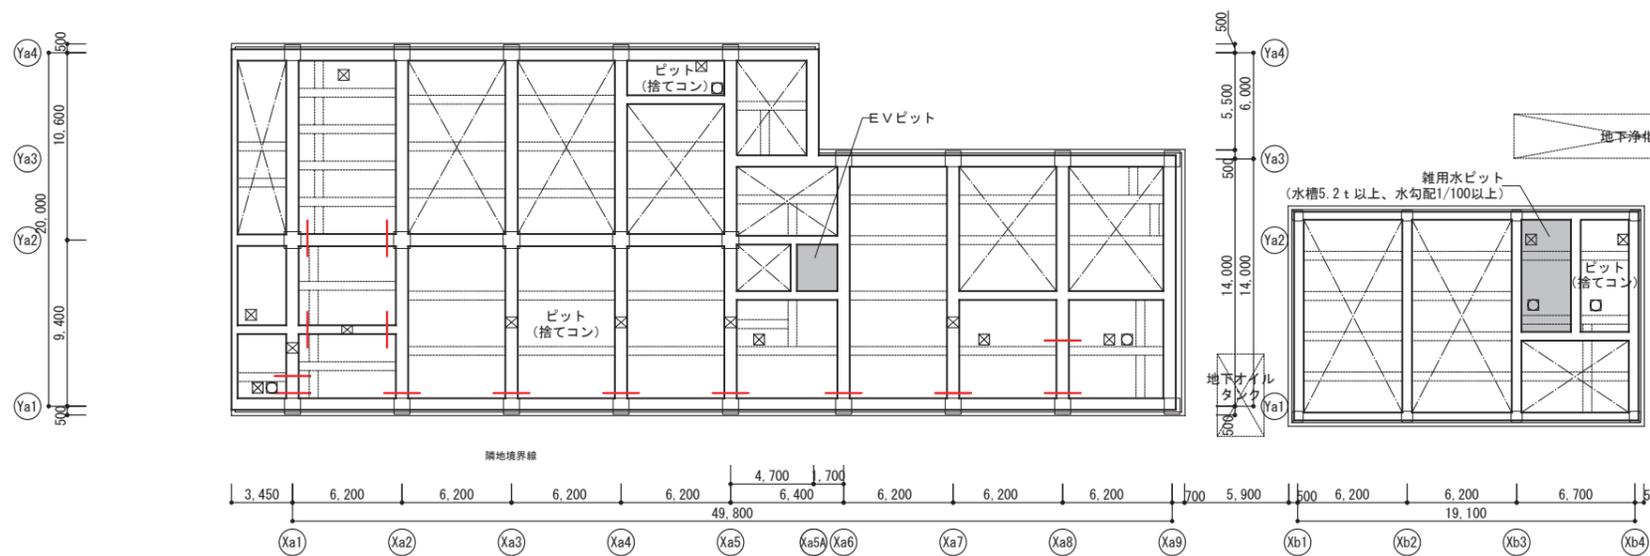

- 平面 凡例
- ⊠ : 人通口600φ
 - ⊗ : 床下点検口 (600φ、鑄鉄製、密閉型)
 - ⊞ : 床下点検口 (600角、化粧点検口、防水防臭型、錠付)
 - ⊠ : 上部床下点検口
 - : 釜場800×800×H500 (雑用水ピット内は1,000×1,000×H600)
 - : 通気管、連通管
 - × : 埋め戻し
 - : 基礎スラブピット (一般ピットは捨てコン)
 - 消 : 埋込型消火器BOX (ユニオン UFB-1F-2204-PWH)
 - 消2 : 壁掛型消火器BOX (ユニオン UFB-6F-3004-PWH)

ピット階平面図






1-4 立面図



1-5 断面図

1-5-1 断面図(1)

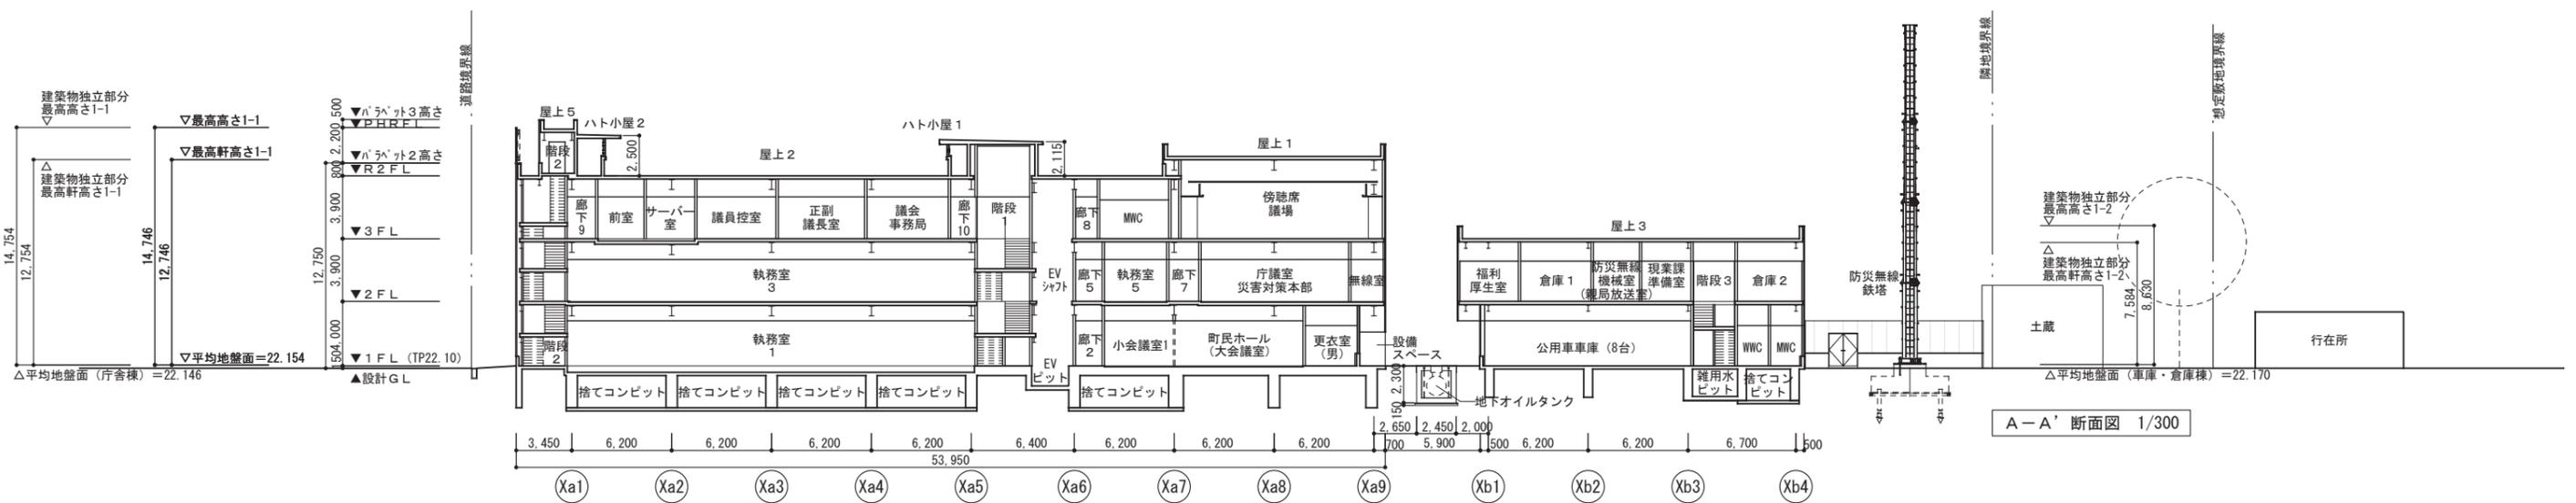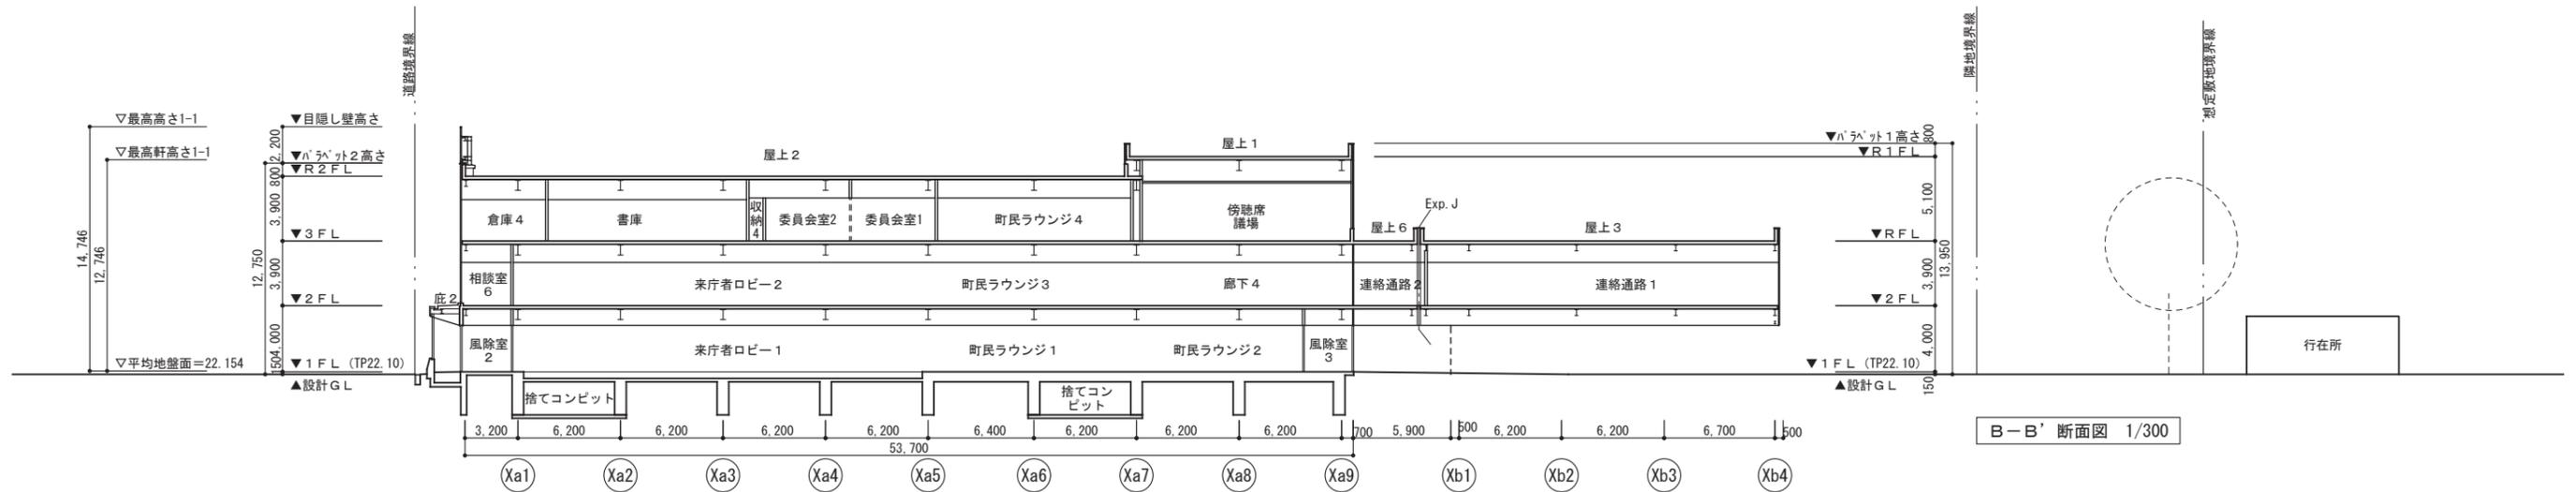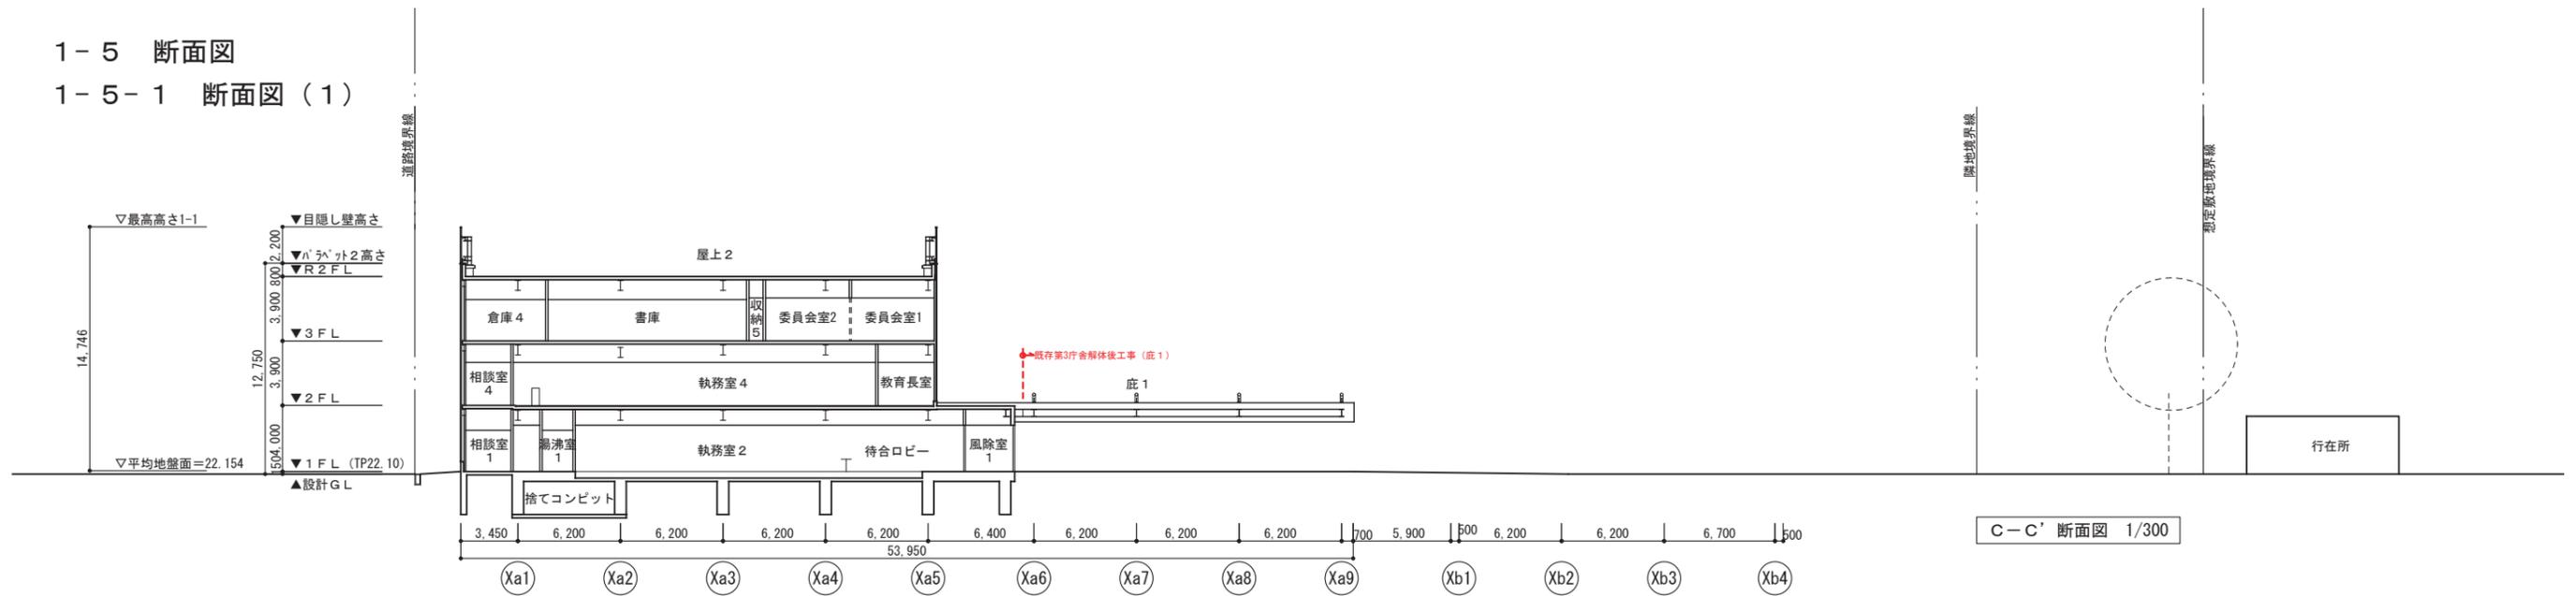

1-5-2 断面図(2)

