


校舎 2F平面レイアウト S=1/600 (A3)

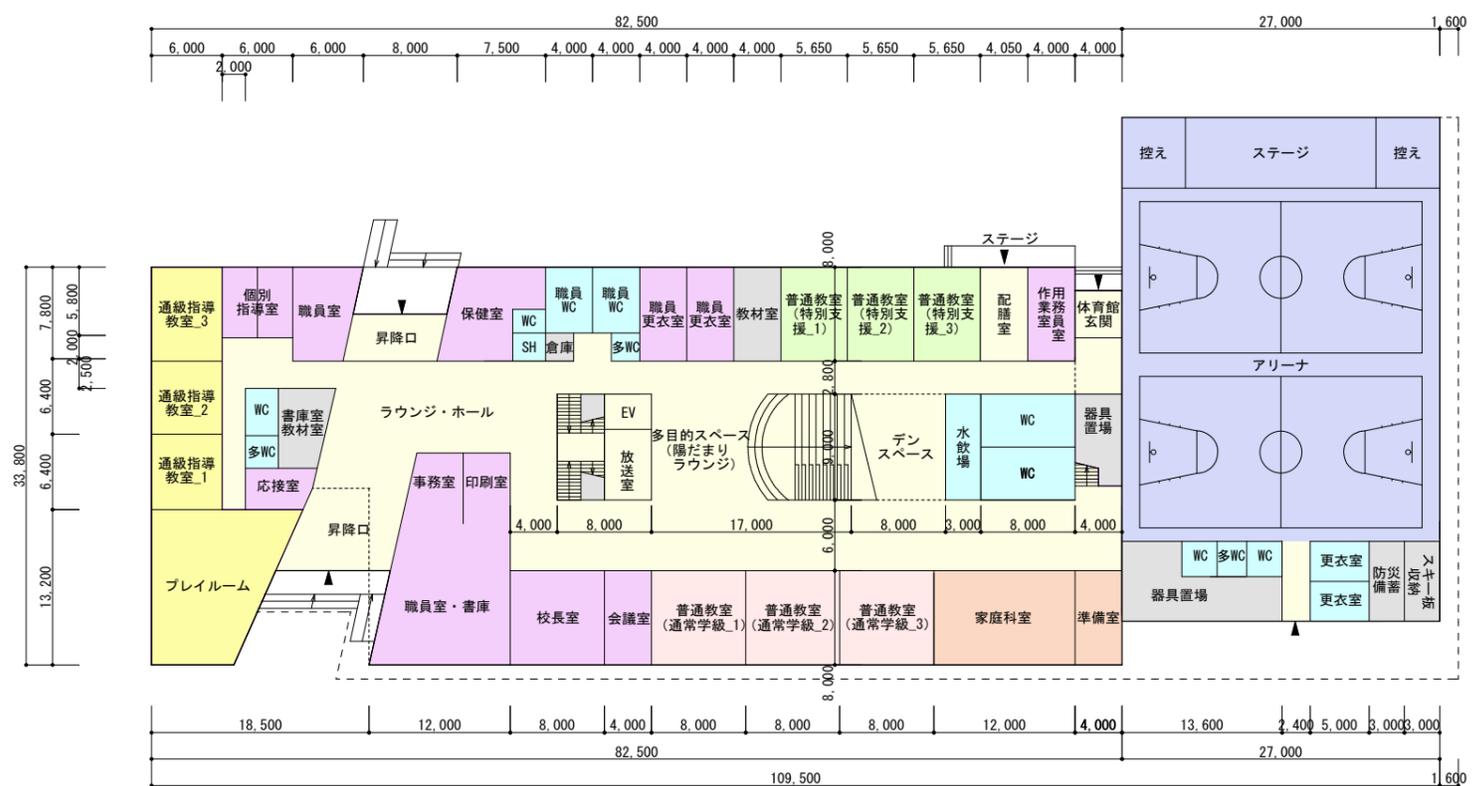

校舎 1F平面レイアウト S=1/600 (A3)