




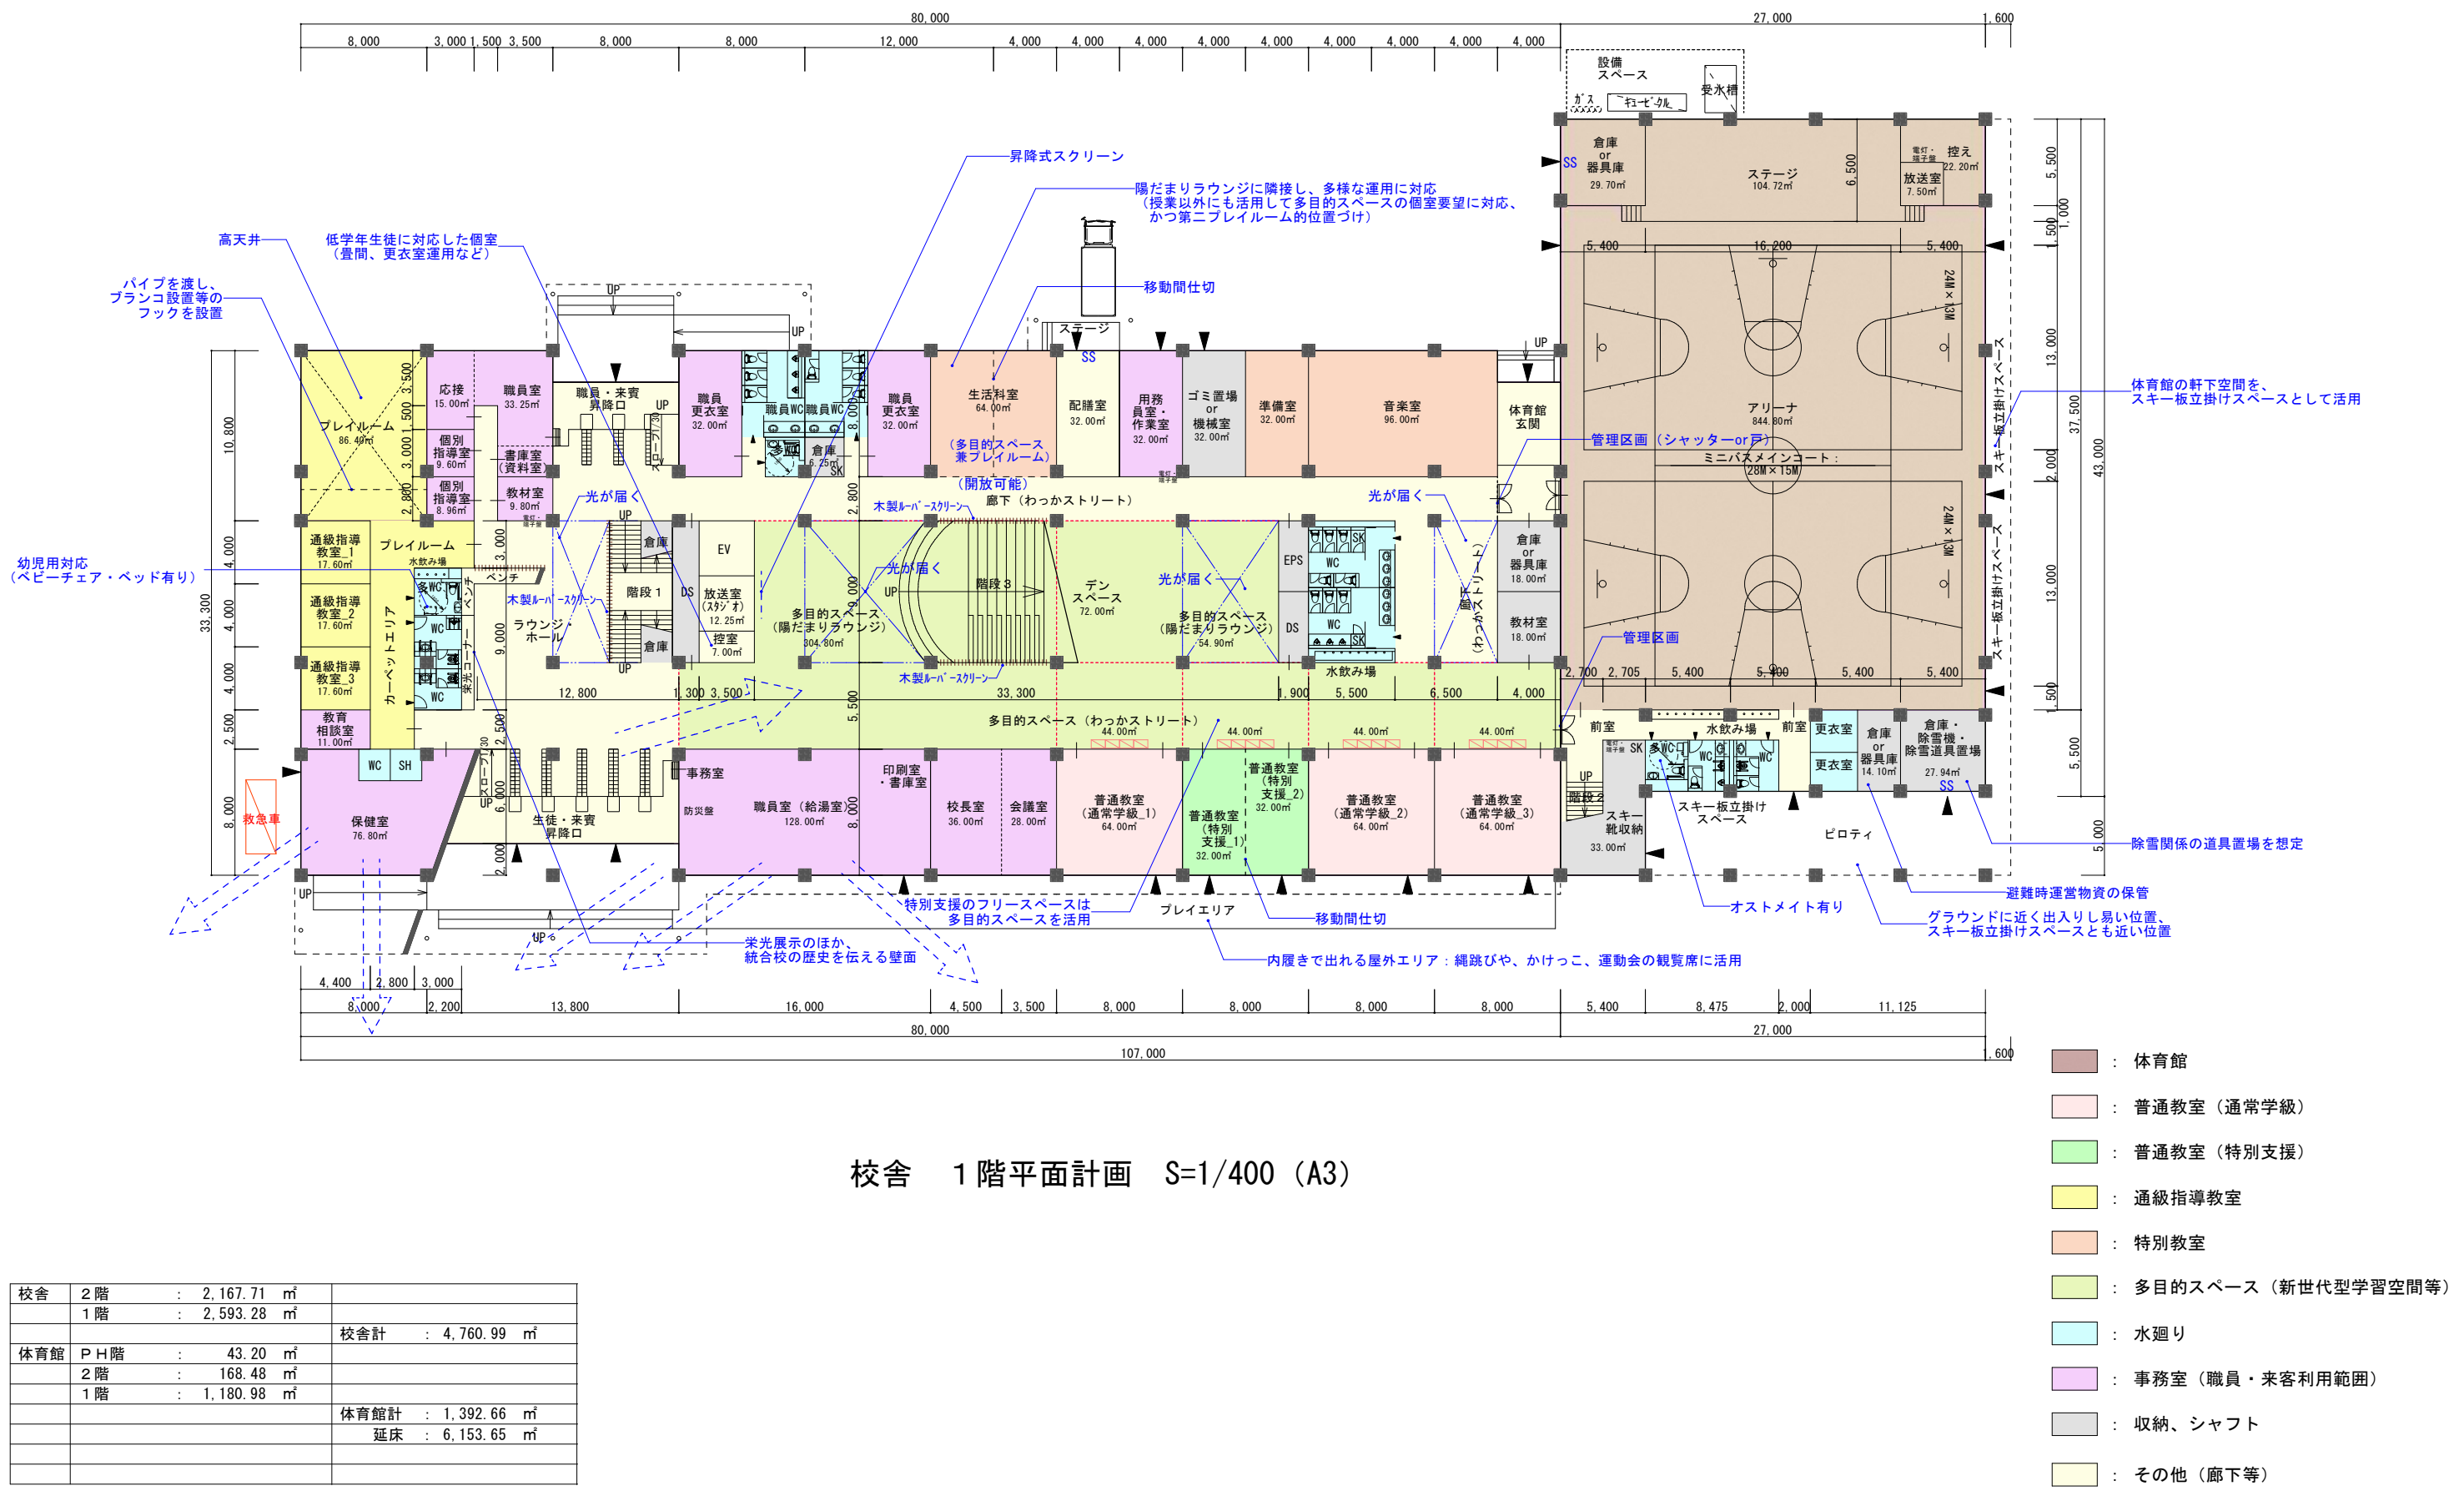

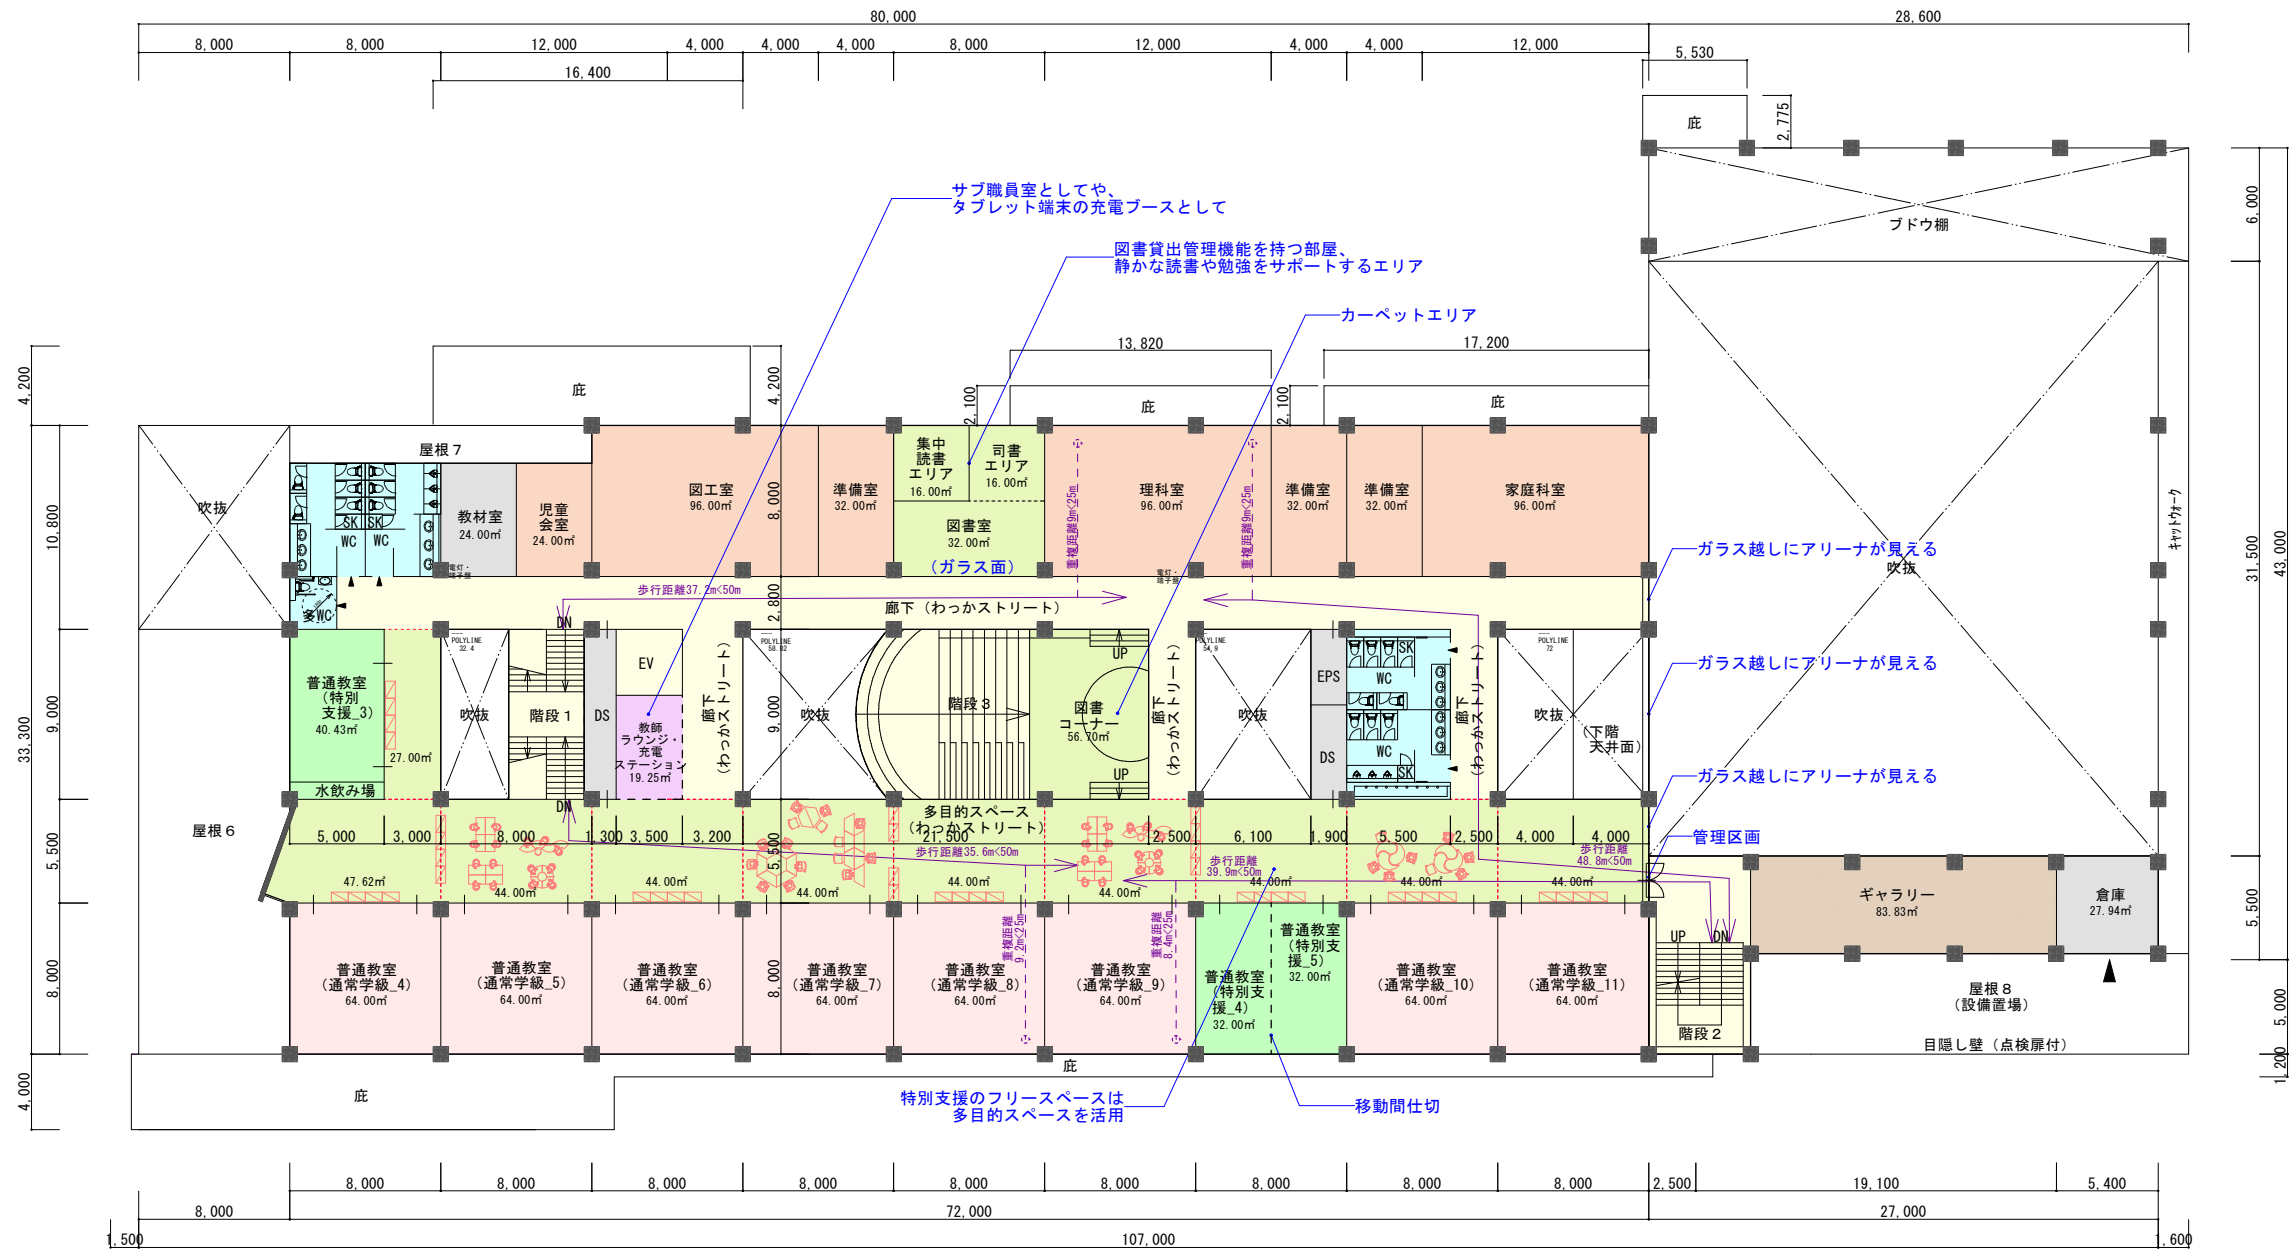

校舎 2階平面計画 S=1/400 (A3)

- ： 体育館
- ： 普通教室（通常学級）
- ： 普通教室（特別支援）
- ： 通級指導教室
- ： 特別教室
- ： 多目的スペース（新世代型学習空間等）
- ： 水廻り
- ： 事務室（職員・来客利用範囲）
- ： 収納、シャフト
- ： その他（廊下等）

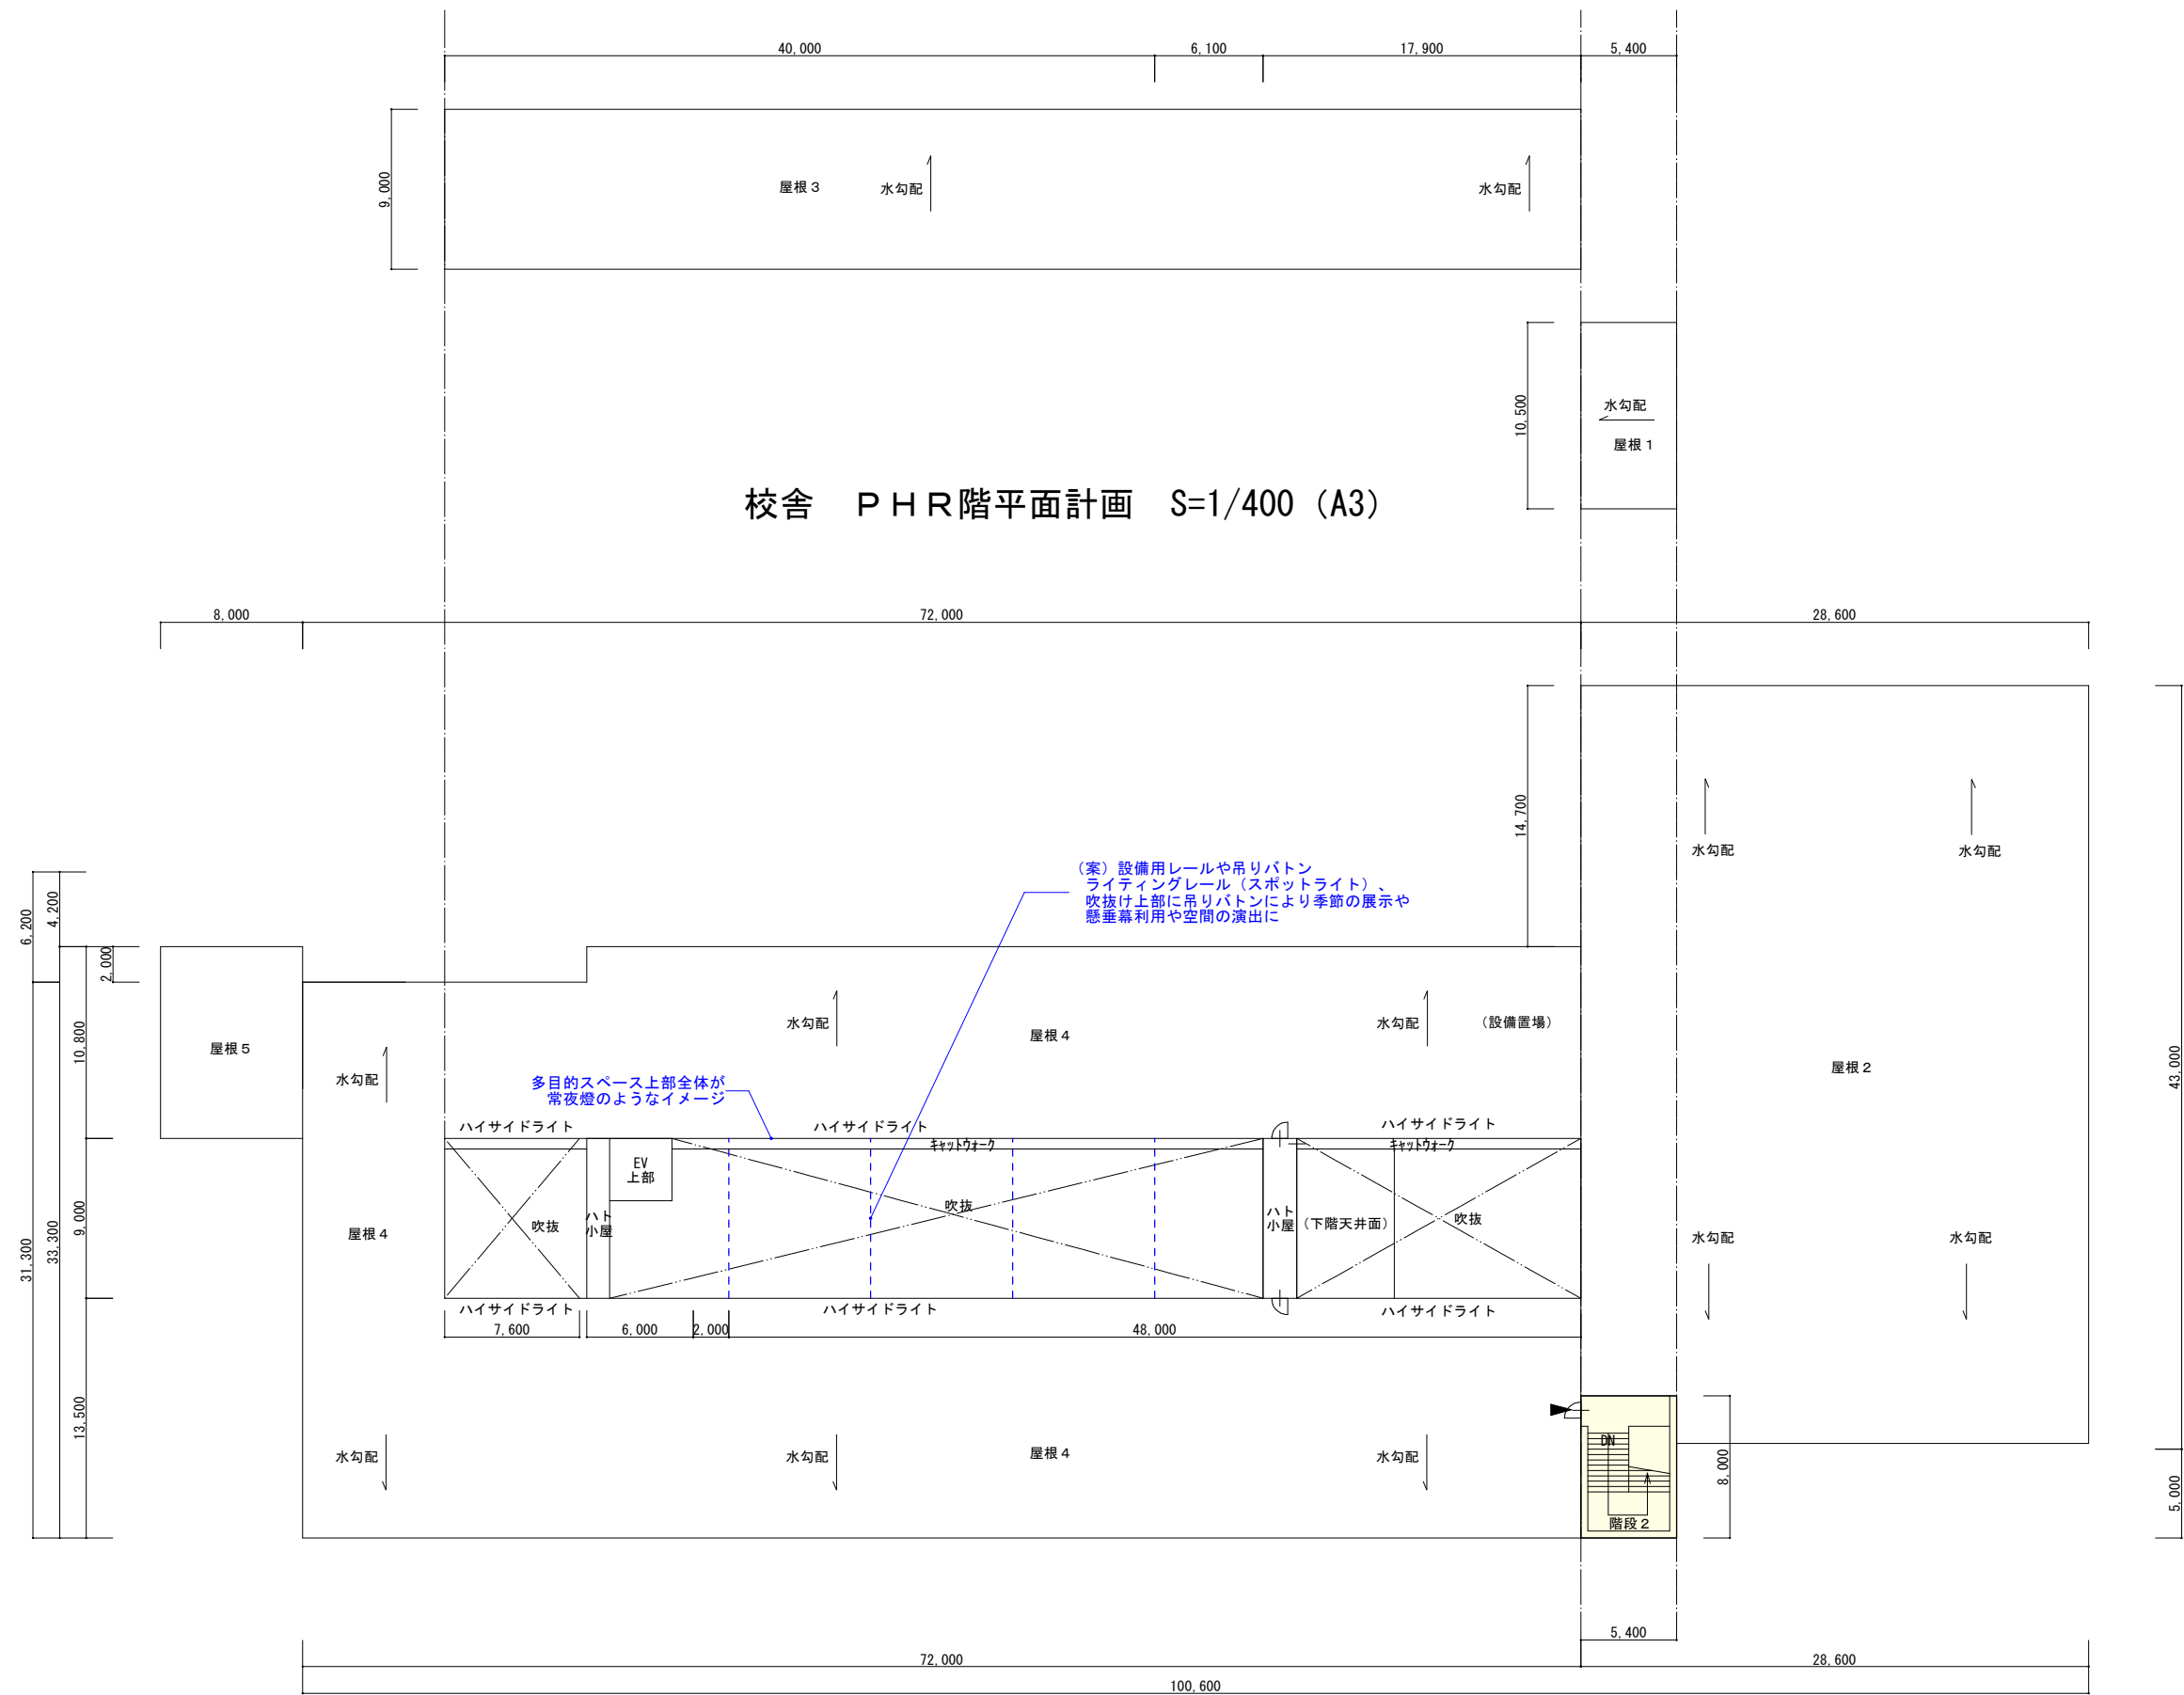

校舎 P H 階平面計画 S=1/400 (A3)

- 収納、シャフト
- その他（廊下等）