


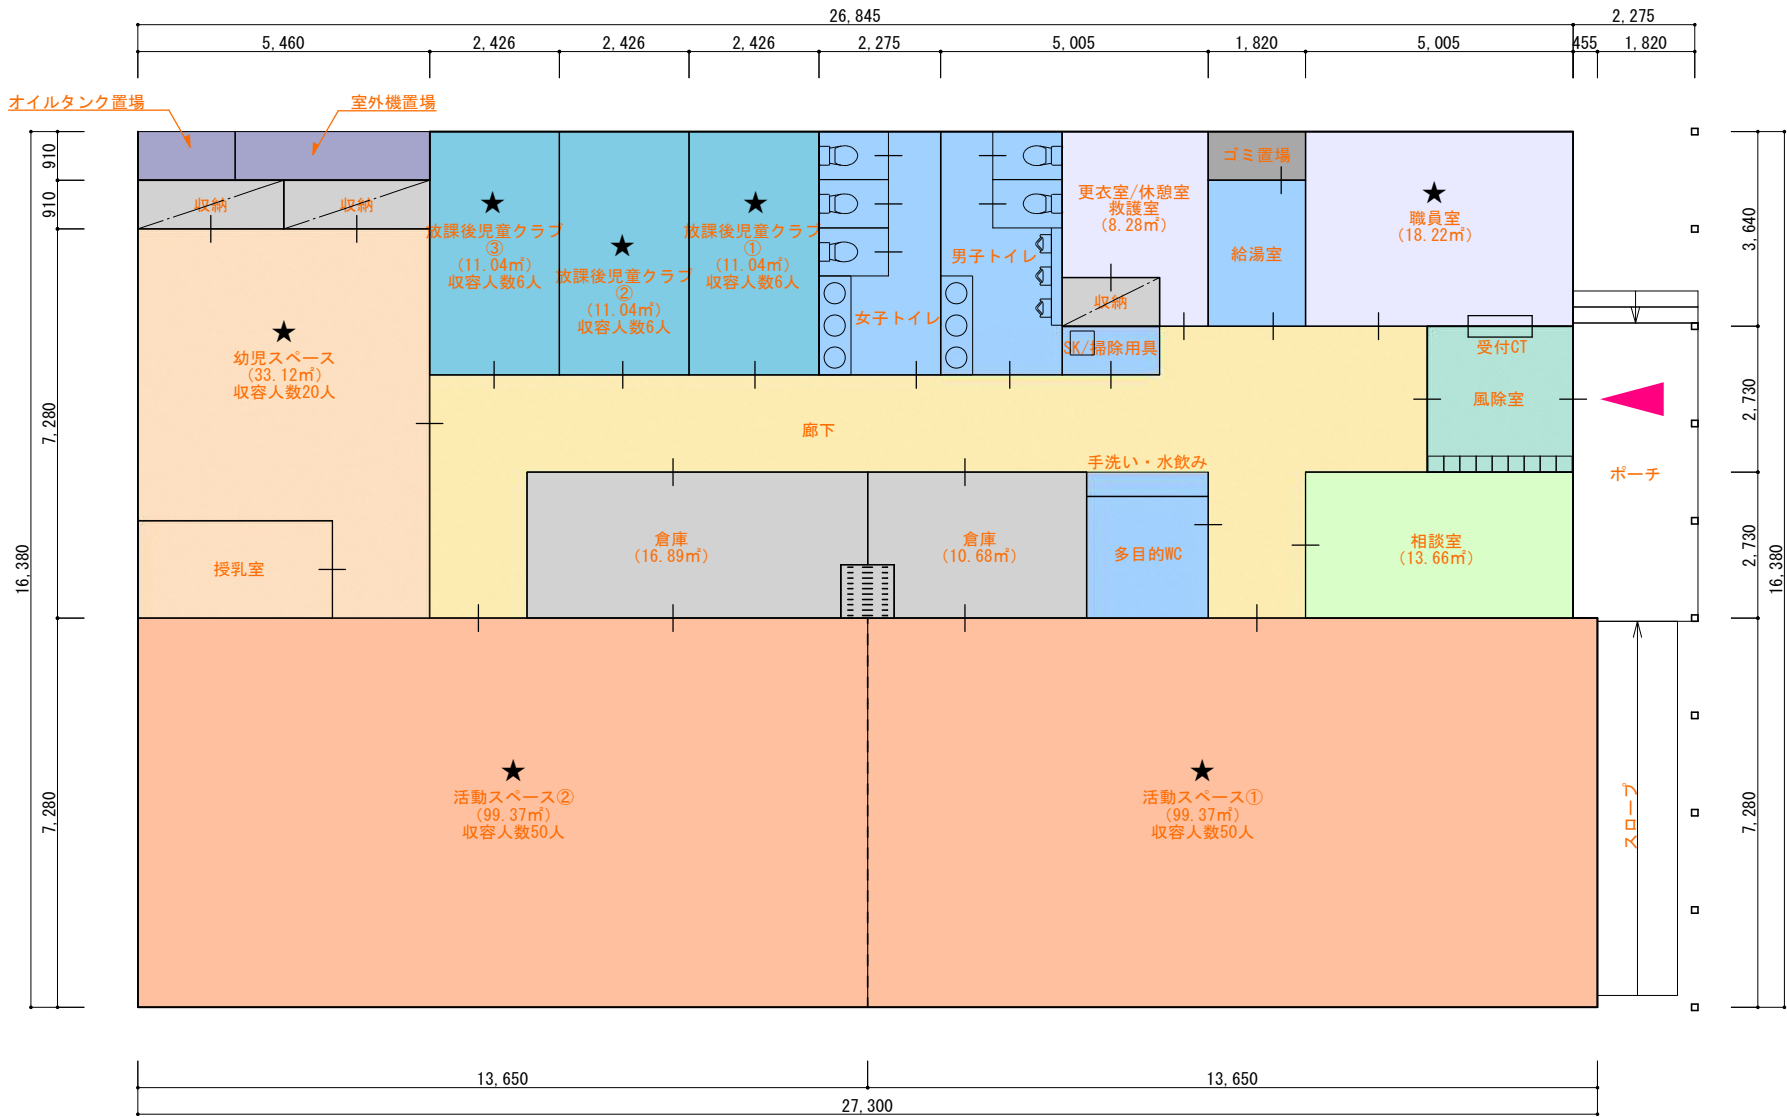


比較項目			
◎	1. 建物全体の形は、構造上無理のない整形。	×	9. トイレが外部に面し、自然採光の確保。
○	2. 東西軸を短辺方向とし、敷地北側駐車スペースを圧迫しない。	○	10. 水廻りをまとめる。
○	3. 屋根形状は、様々な形が可能。(切妻、寄棟、差し掛け、陸屋根)	◎	11. 事務室から入館者の視認が可能。
◎	4. 建物全体が長方形のため屋根形状を単純にできる。	◎	12. 風除室に下足場庫の設置スペースの確保。
○	5. ポーチ、スロープを東側に配置し、校舎との距離。	◎	13. 児童が利用できる更衣室、休憩室の確保。
○	6. 活動スペースの多様な利用（将来の多目的分割利用等）。	○	14. 木造として無理のない構造スパン。
◎	7. 活動スペースの専用の倉庫/収納を確保。	◎	15. 室外機やオイルタンクなどの設備系の置場の確保。
◎	8. 活動スペース、乳児スペースの採光を南、東、西で確保。		

平面図 S = 1 / 100

床面積：児童館 440㎡
収容人数算定
児童クラブ：1.65㎡/児童1人
活動スペース：1.98㎡/児童1人

1案 活動スペース南側配置を基としたプラン

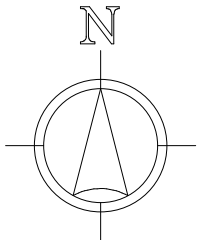


比較項目

- ◎ 1. 建物全体の形は、構造上無理のない整形。
- 2. 東西軸を短辺方向とし、敷地北側駐車スペースを圧迫しない。
- 3. 屋根形状は、様々な形が可能。
(切妻、寄棟、差し掛け、陸屋根)
- ◎ 4. 建物全体が長方形のため屋根形状を単純にできる。
- 5. ポーチ、スロープを東側に配置し、校舎との距離。
- ◎ 6. 活動スペースの多様な利用。(将来の多目的分割利用等)
- ◎ 7. 活動スペースの専用の倉庫/収納を確保。
- ◎ 8. 活動スペース、乳児スペースの採光を南、東、西で確保。
- × 9. トイレが外部に面し、自然採光の確保。
- 10. 水廻りをまとめる。
- ◎ 11. 事務室から入館者の視認が可能。
- ◎ 12. 風除室に下足場庫の設置スペースの確保。
- ◎ 13. 児童が利用できる更衣室、休憩室の確保。
- 14. 木造として無理のない構造スパン。
- ◎ 15. 室外機やオイルタンクなどの設備系の置場の確保。

平面図 S = 1 / 100



床面積：児童館 487㎡
収容人数算定
児童クラブ：1.65㎡/児童1人
活動スペース：1.98㎡/児童1人

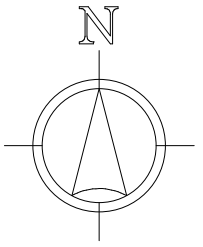

比較項目	
◎	1. 建物全体の形は、構造上無理のない整形。
○	2. 東西軸を短辺方向とし、敷地北側駐車スペースを圧迫しない。
○	3. 屋根形状は、様々な形が可能。 (切妻、寄棟、差し掛け、陸屋根)
◎	4. 建物全体が長方形のため屋根形状を単純にできる。
◎	5. ポーチ、スロープを南東側に配置し、校舎との距離。
△	6. 活動スペースの多様な利用。(将来の多目的分割利用等)
◎	7. 活動スペースの専用の倉庫/収納を確保。
◎	8. 活動スペース、乳児スペースの採光を南、東、西で確保。
×	9. トイレが外部に面し、自然採光の確保。
◎	10. 水廻りをまとめる。
◎	11. 事務室から入館者の視認が可能。
◎	12. 風除室に下足場庫の設置スペースの確保。
◎	13. 児童が利用できる更衣室、休憩室の確保。
○	14. 木造として無理のない構造スパン。
◎	15. 室外機やオイルタンクなどの設備系の置場の確保。

平面図 S = 1 / 100

床面積：児童館 387㎡
収容人数算定
児童クラブ：1.65㎡/児童1人
活動スペース：1.98㎡/児童1人

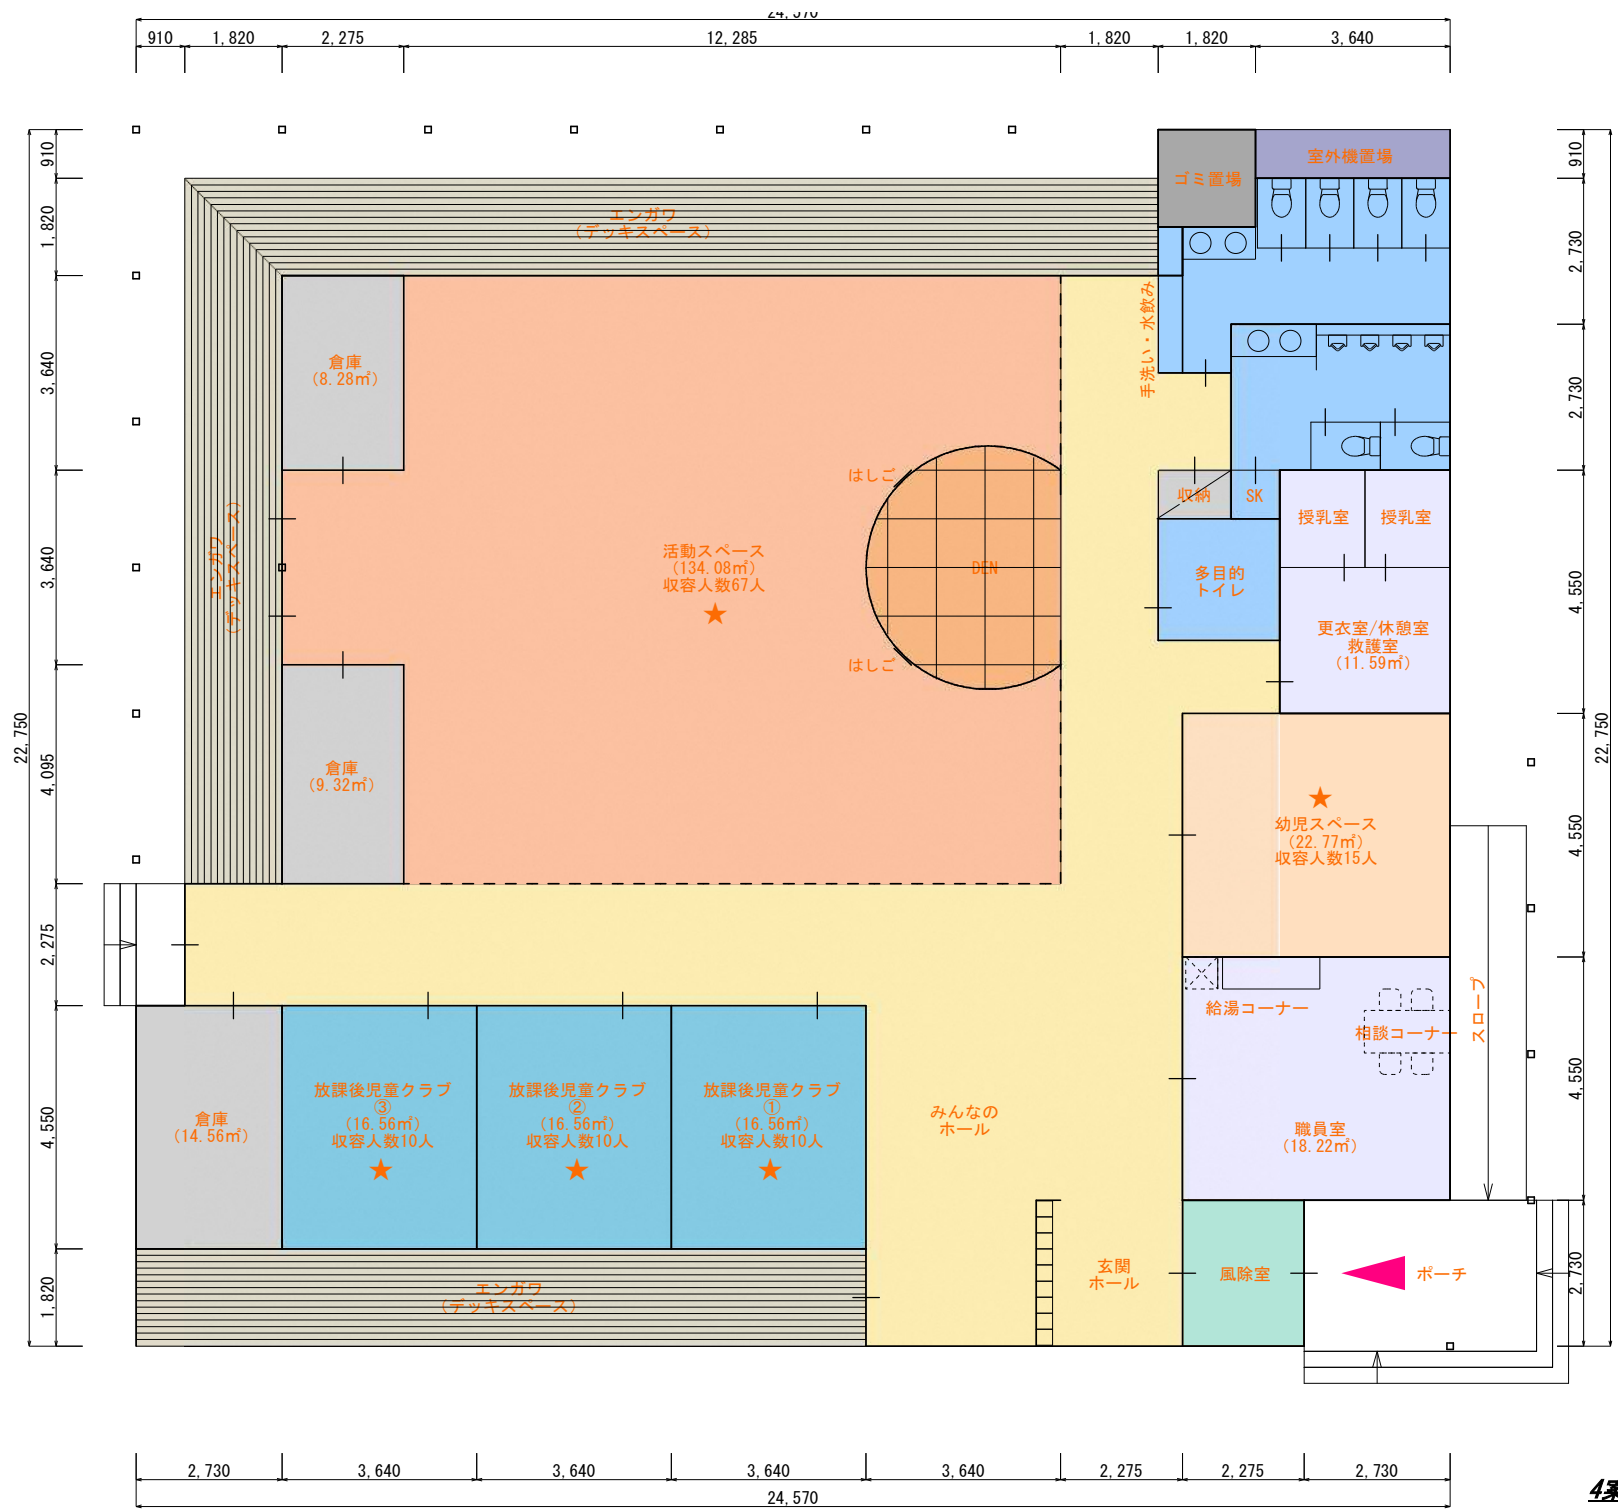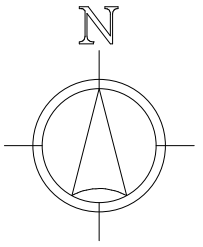

平面図 S = 1 / 100

床面積：児童館 441㎡
収容人数算定
児童クラブ：1.65㎡/児童1人
活動スペース：1.98㎡/児童1人