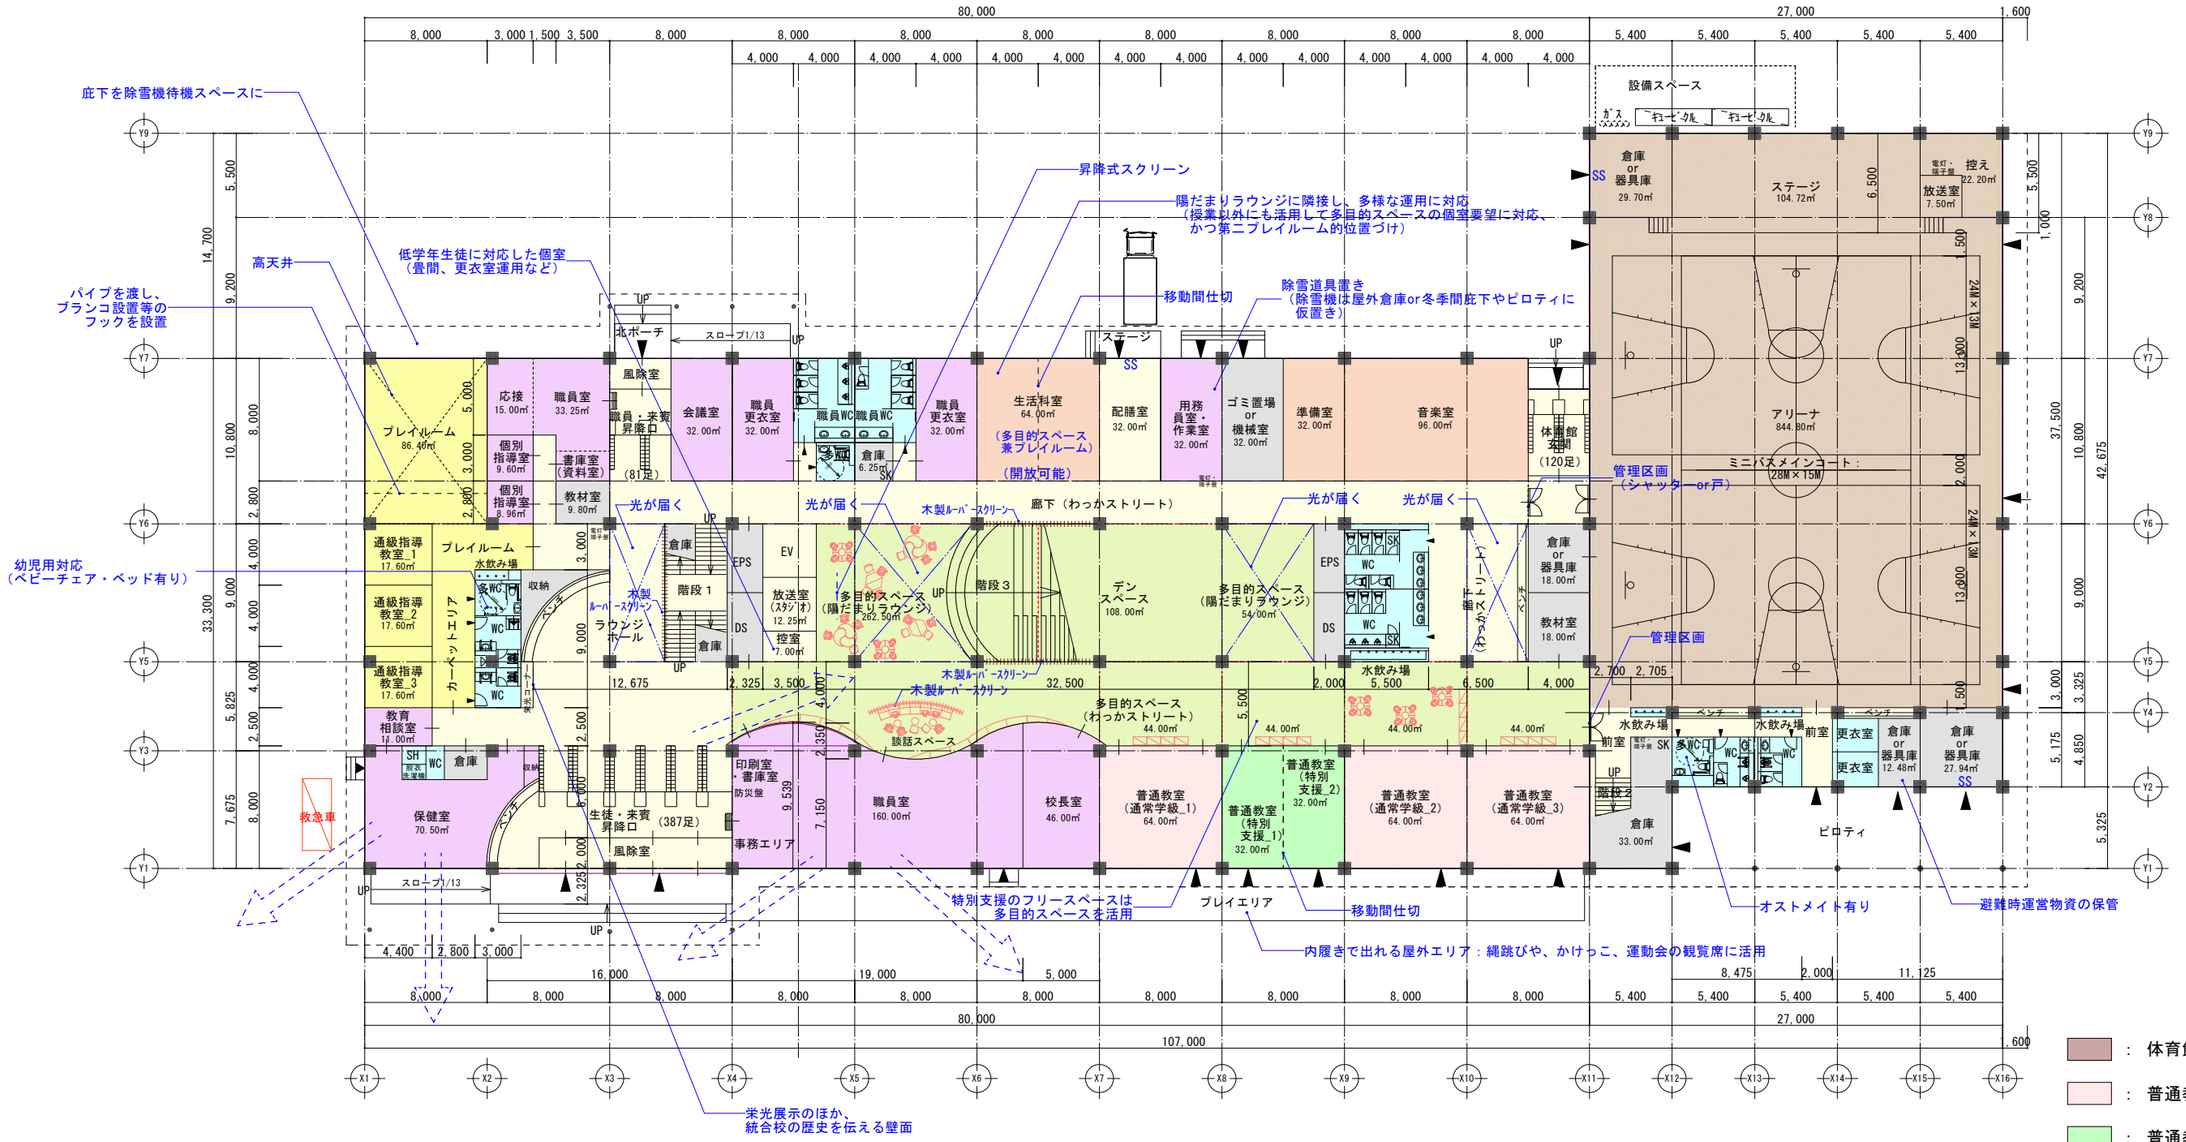

校舎　１階平面計画　S=1/400（A3）

校舎	２階	： 2,190.98 ㎡	
	１階	： 2,656.00 ㎡	
			校舎計 ： 4,846.98 ㎡
体育館	ＰＨ階	： 43.20 ㎡	
	２階	： 168.48 ㎡	
	１階	： 1,180.98 ㎡	
			体育館計 ： 1,392.66 ㎡
			延床面積 ： 6,239.64 ㎡

- ： 体育館
- ： 普通教室（通常学級）
- ： 普通教室（特別支援）
- ： 通級指導教室
- ： 特別教室
- ： 多目的スペース（新世代型学習空間等）
- ： 水廻り
- ： 事務室（職員・来客利用範囲）
- ： 収納、シャフト
- ： その他（廊下等）

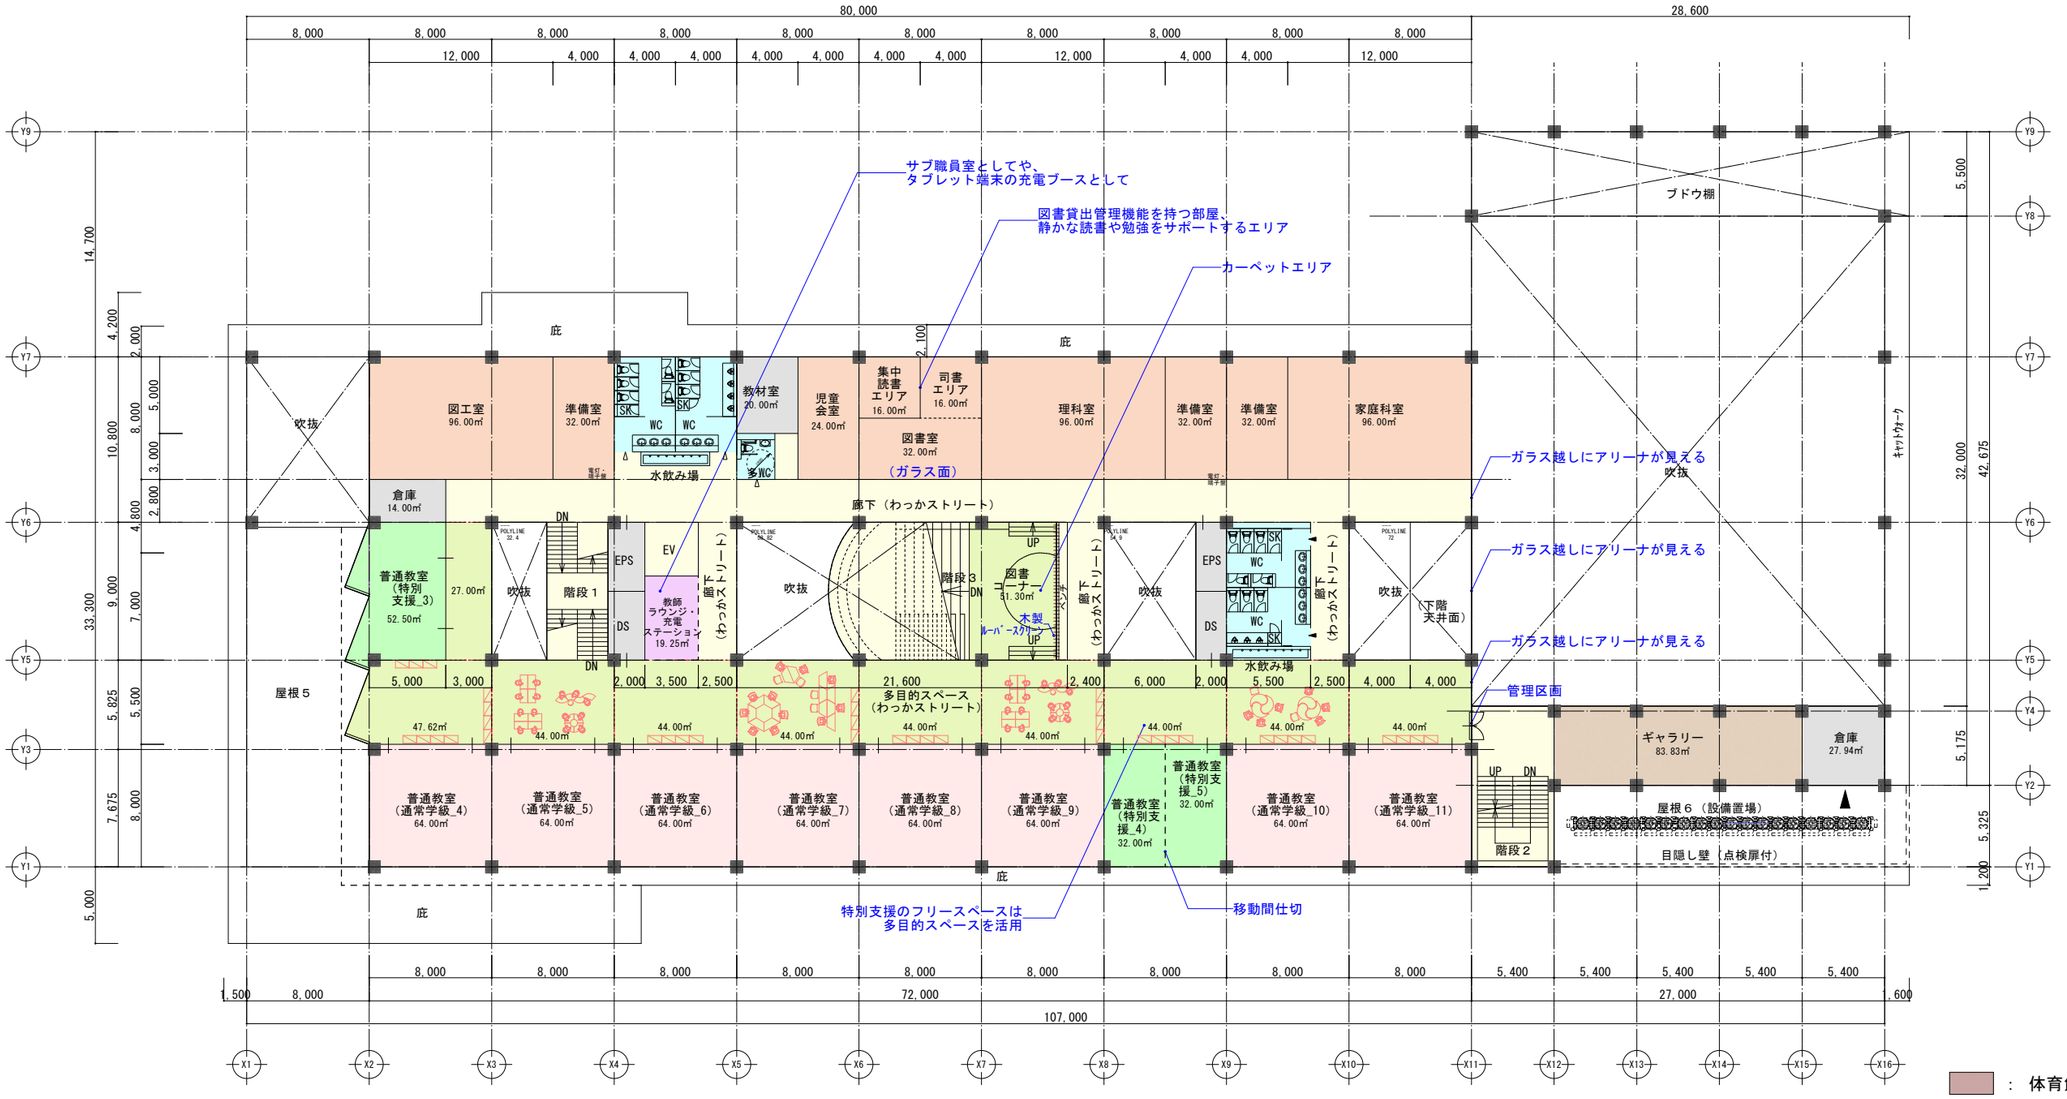

校舎　２階平面計画　S=1/400（A3）

- ： 体育館
- ： 普通教室（通常学級）
- ： 普通教室（特別支援）
- ： 通級指導教室
- ： 特別教室
- ： 多目的スペース（新世代型学習空間等）
- ： 水廻り
- ： 事務室（職員・来客利用範囲）
- ： 収納、シャフト
- ： その他（廊下等）