
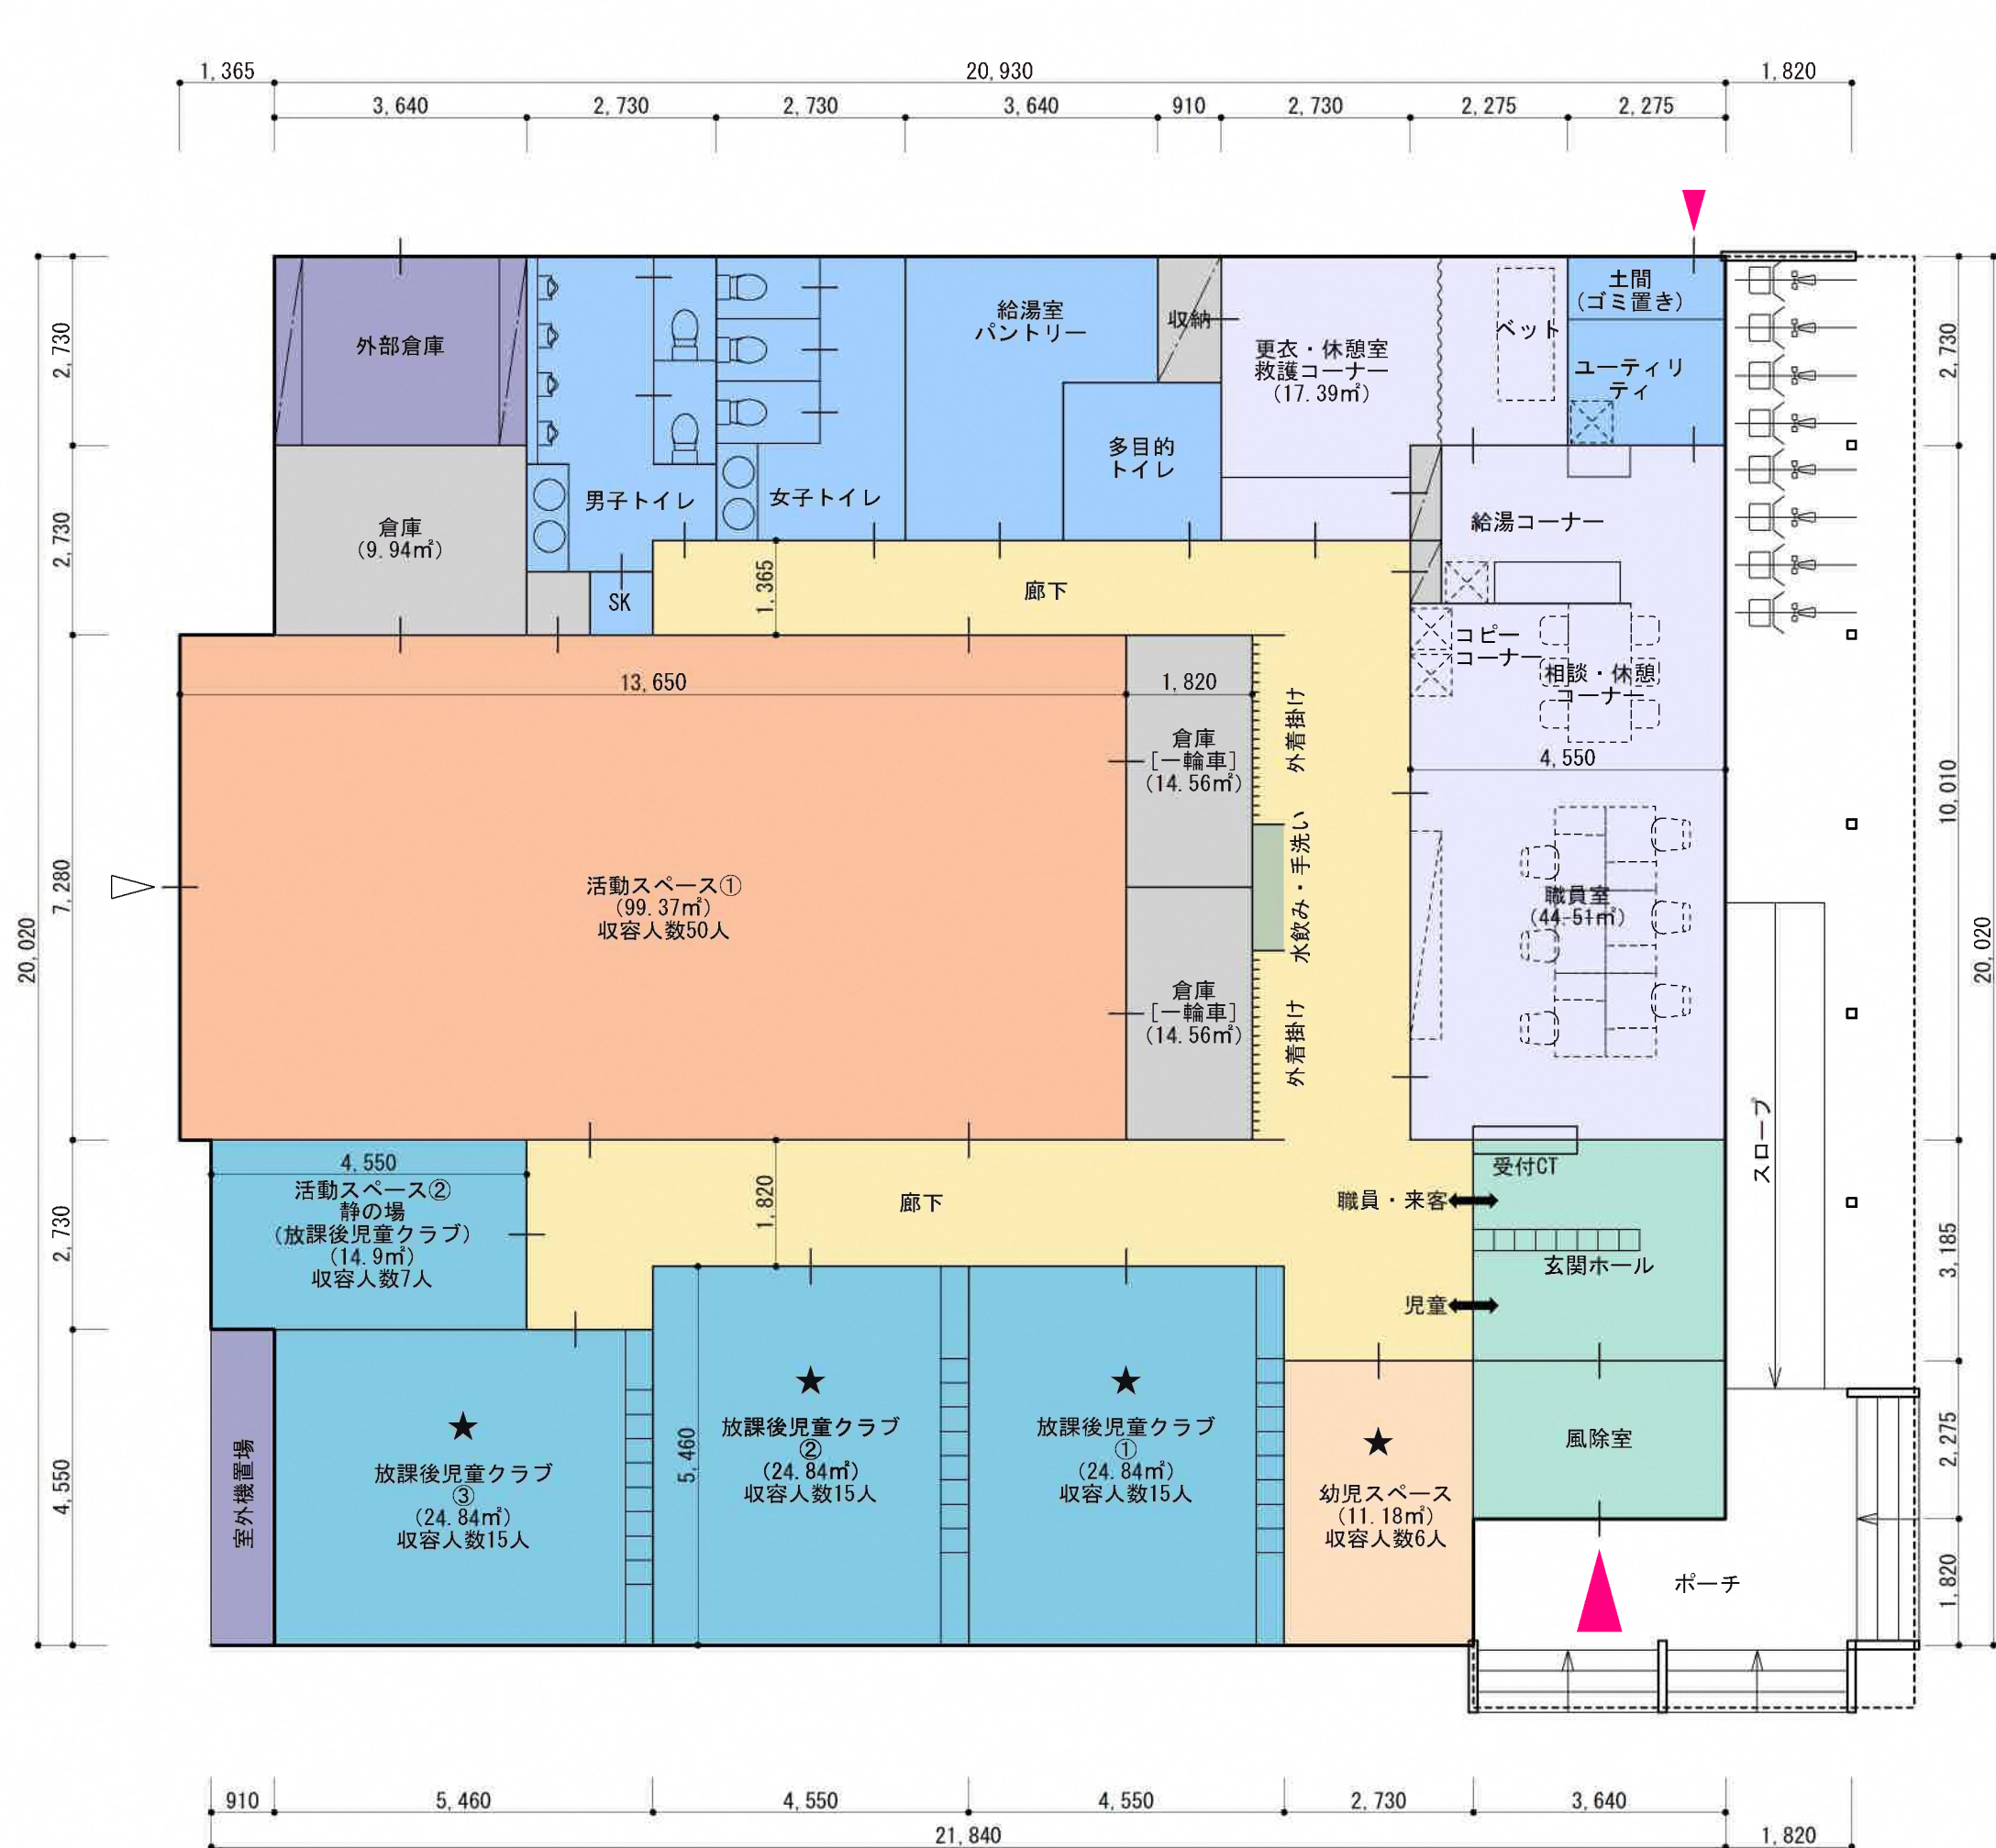
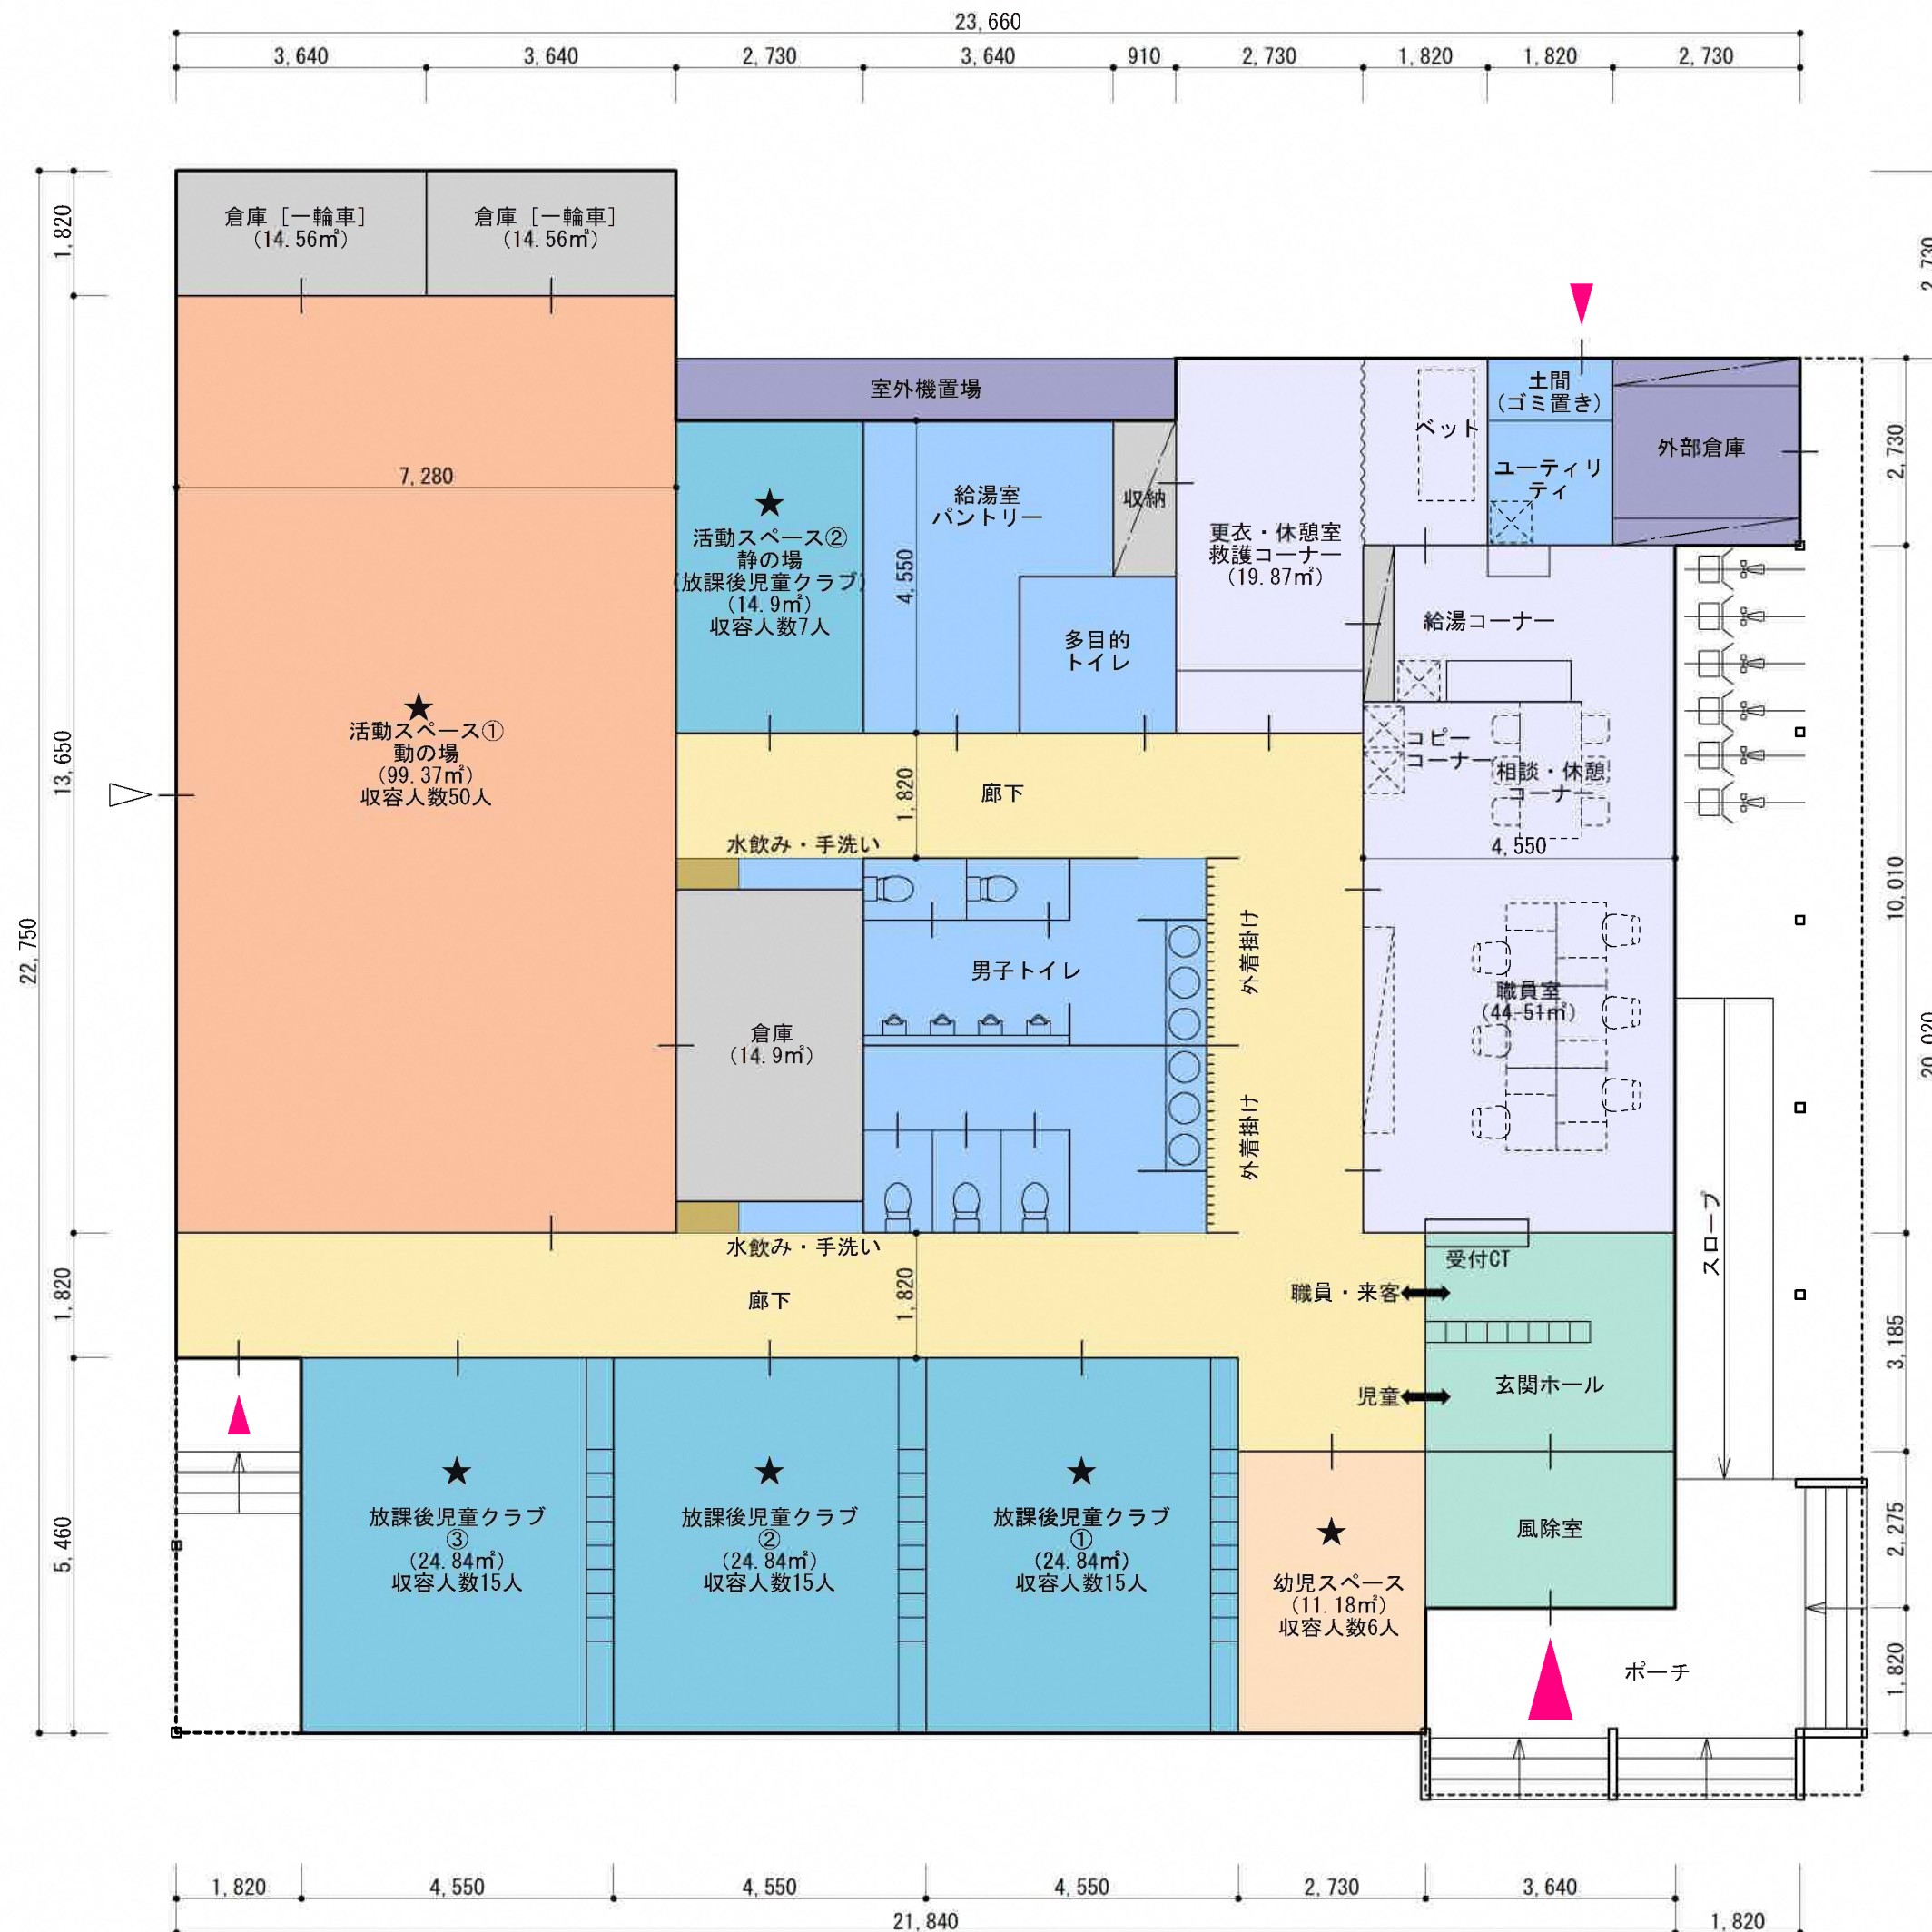


平面図 S = 1 / 100

床面積：児童館 429㎡  
収容人数算定  
児童クラブ：1.65㎡/児童1人  
活動スペース：1.98㎡/児童1人

5案 活動スペースー中型プラン

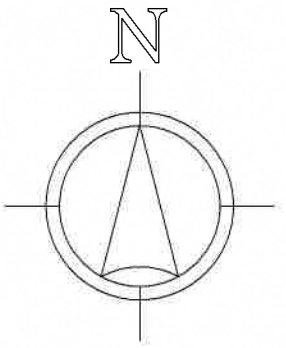

平面図 S = 1 / 100

床面積：児童館 445㎡  
収容人数算定  
児童クラブ：1.65㎡/児童1人  
活動スペース：1.98㎡/児童1人