


外構計画平面図(案)

A3版 S=NON SCALE

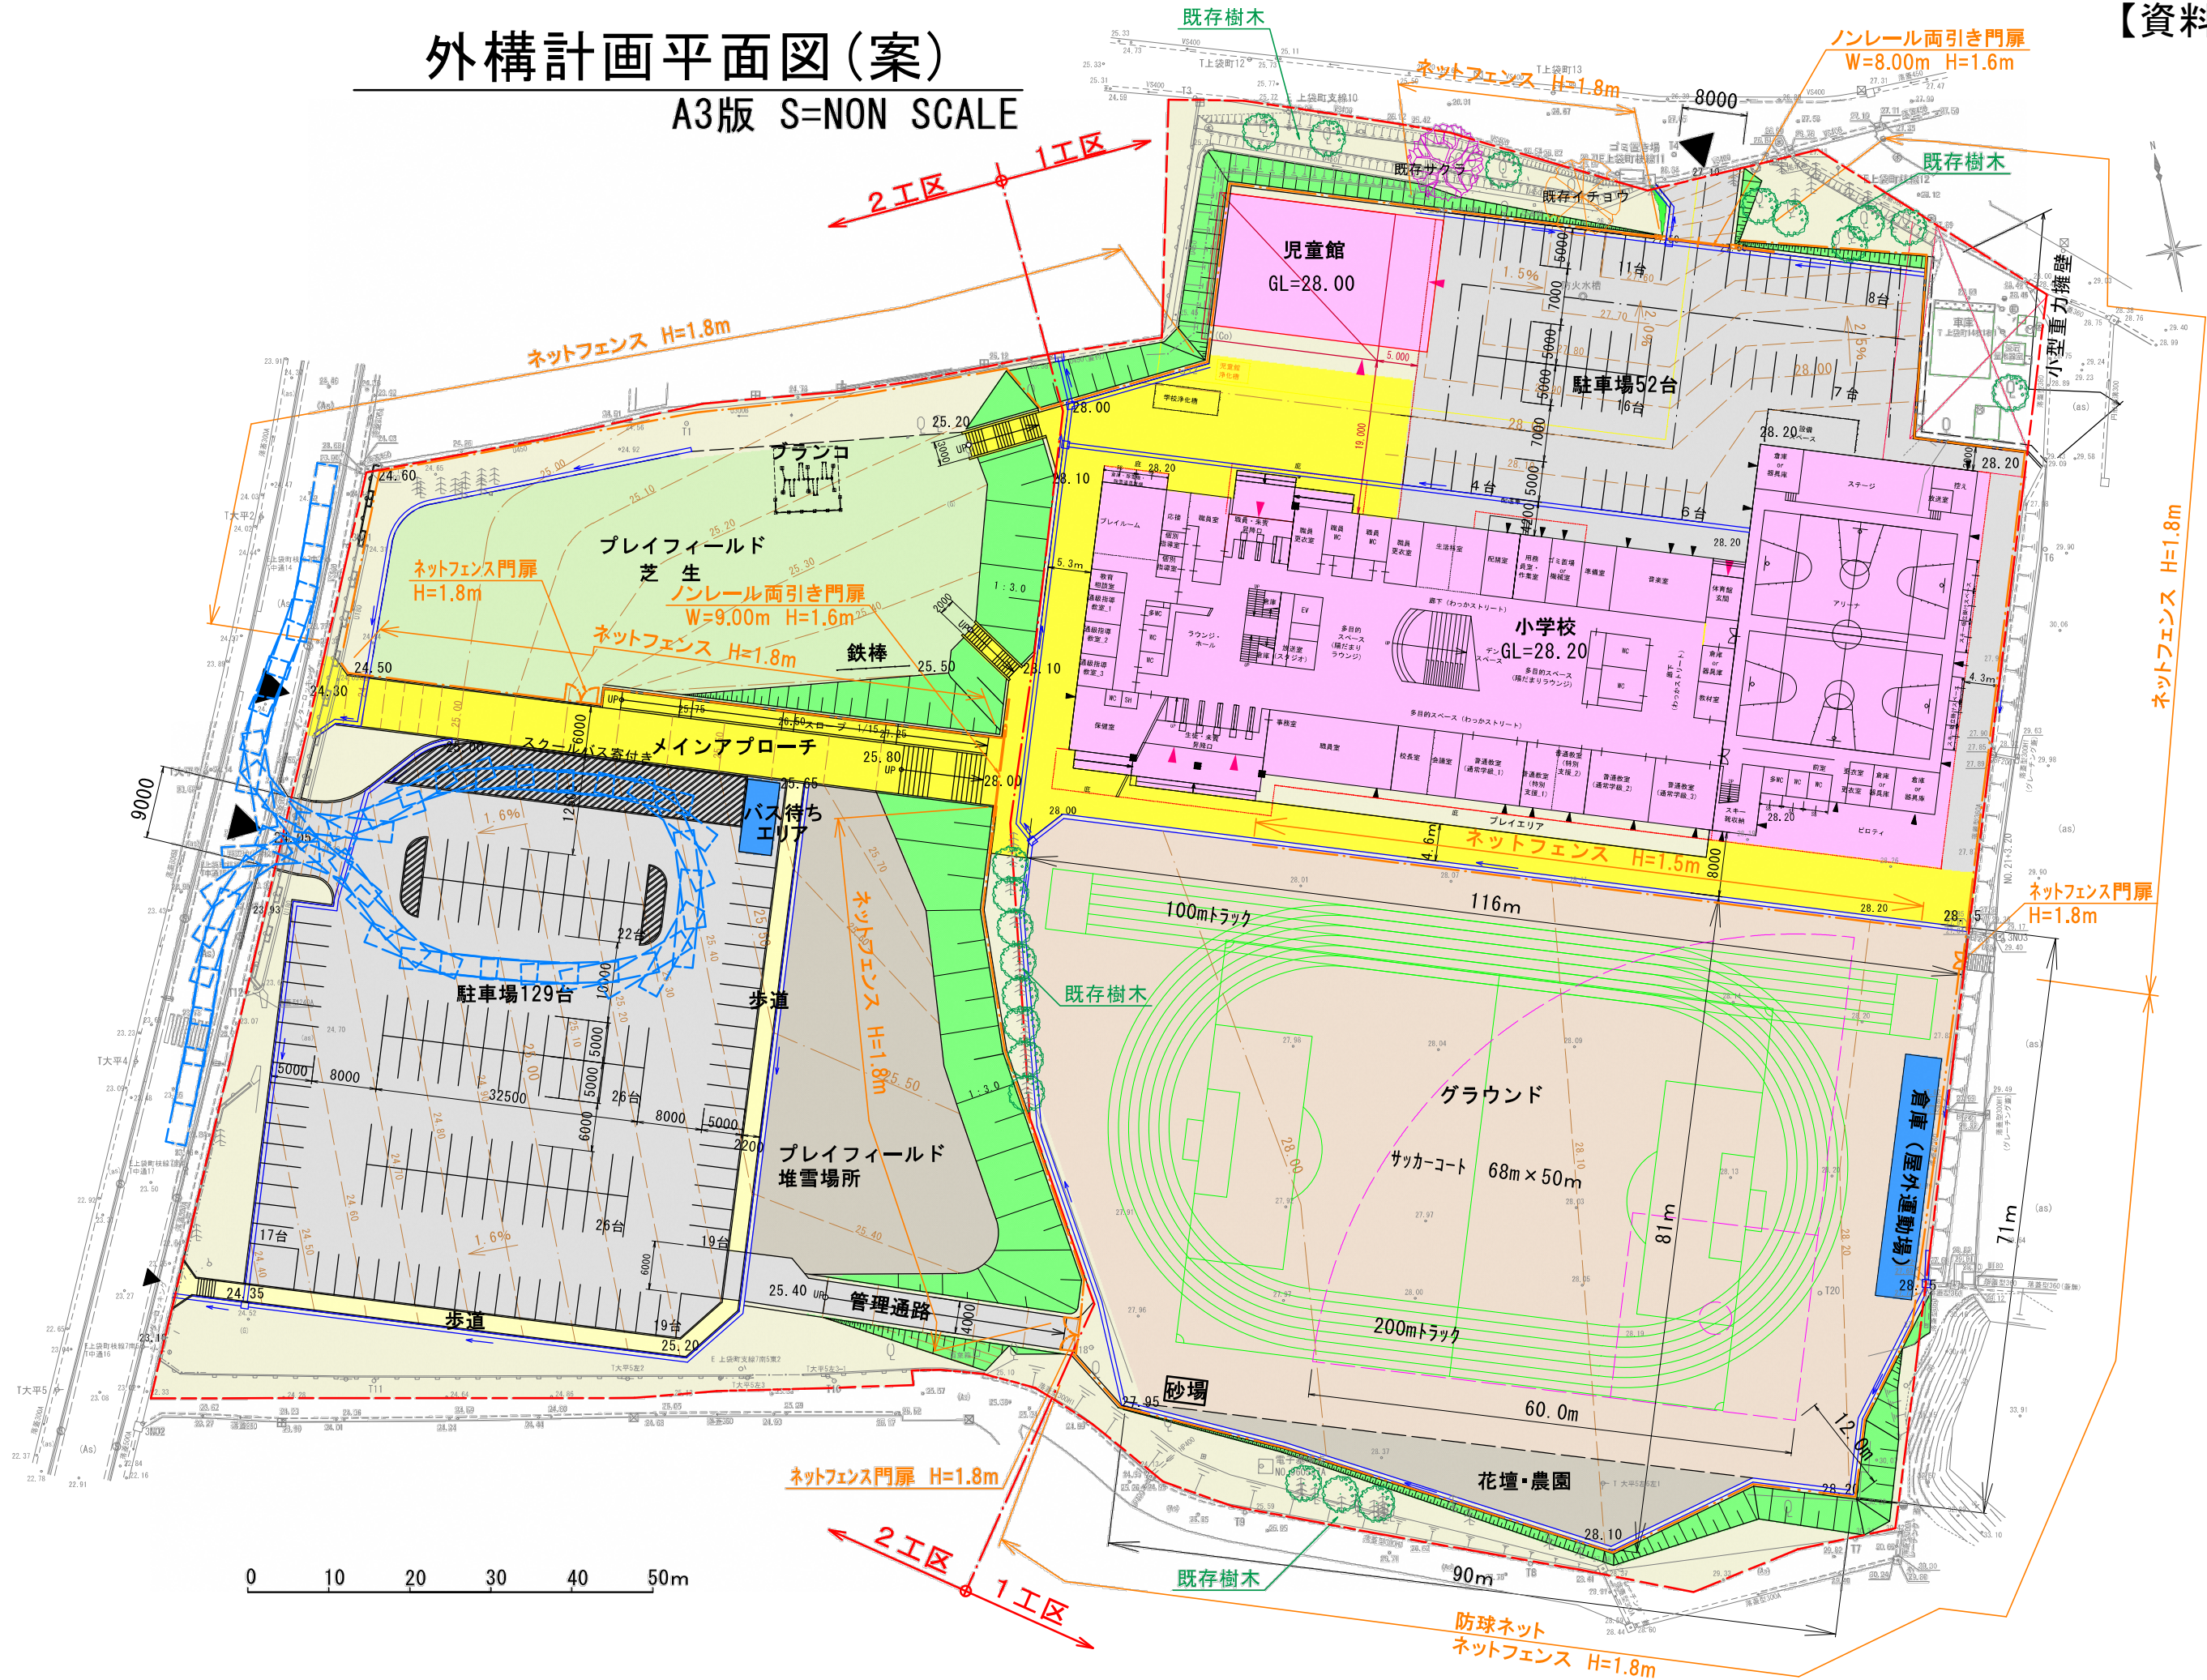

セキュリティ範囲(案)・遊具設置(案)

A3版 S=1:1000

ノンレール両開き門扉



※イメージ写真

鉄棒



※イメージ写真

ブランコ



※イメージ写真

ネットフェンス(積雪用)




※イメージ写真

ネットフェンス門扉



※イメージ写真

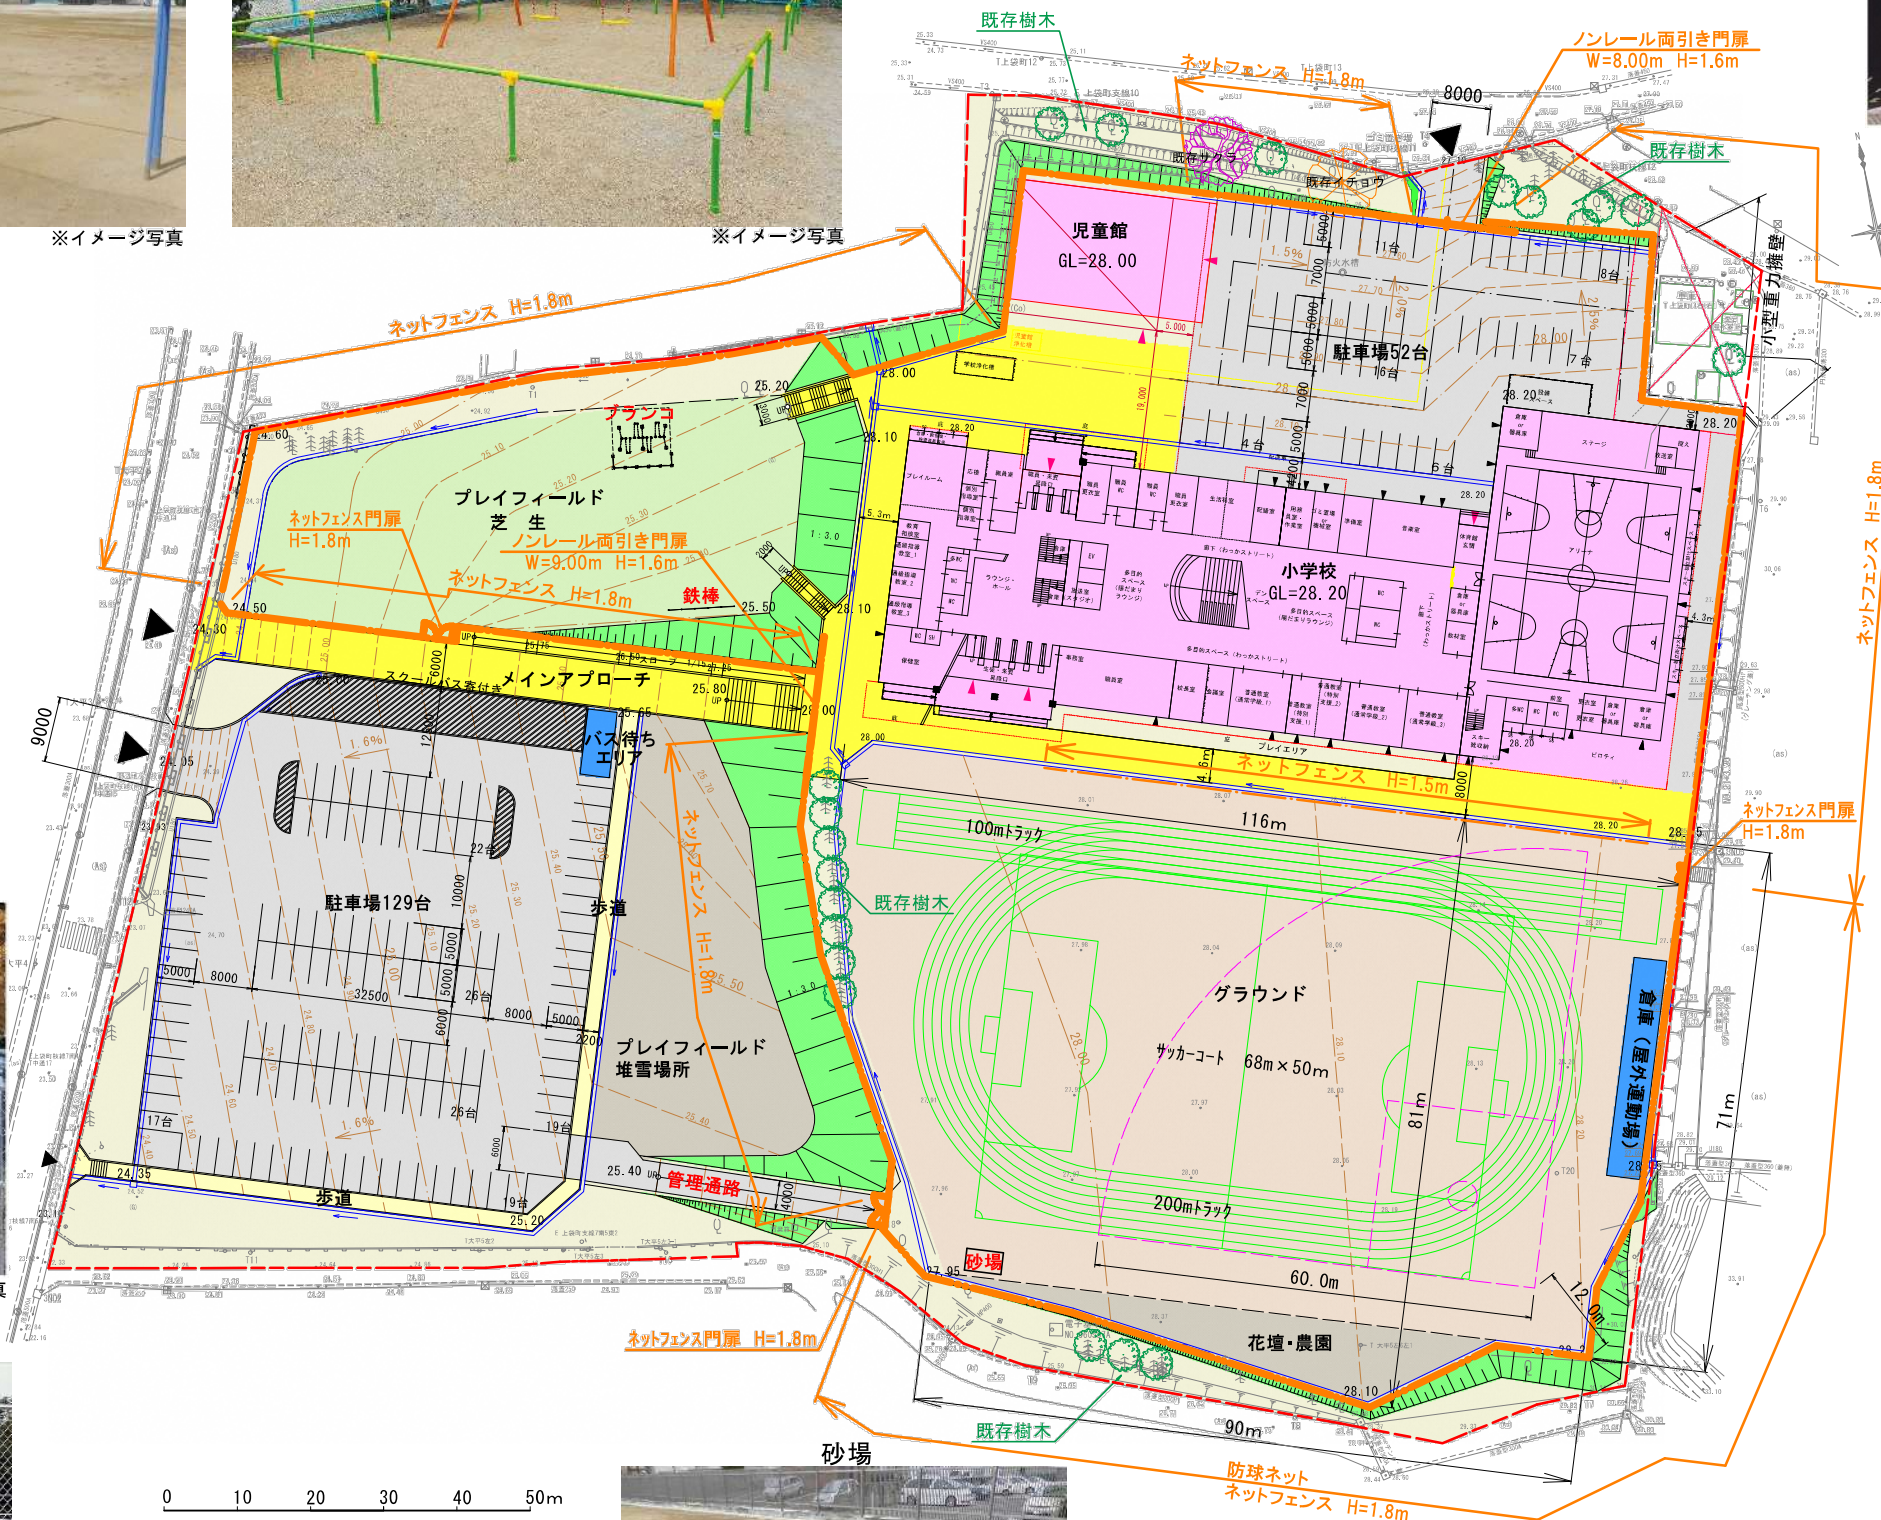

0 10 20 30 40 50m



※イメージ写真

防球ネット+ネットフェンス



※イメージ写真