



【再利用するストック棚】

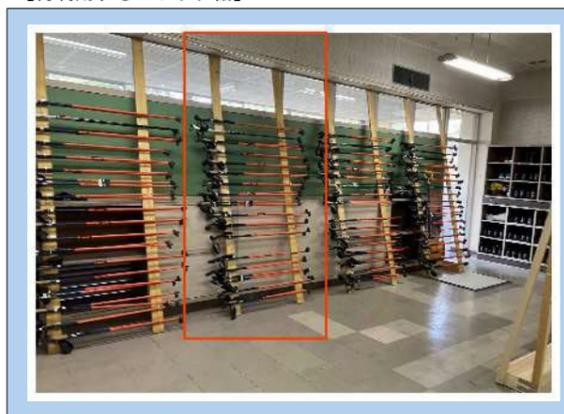

【再利用する手押し除雪機】



【再利用するスキー靴棚】

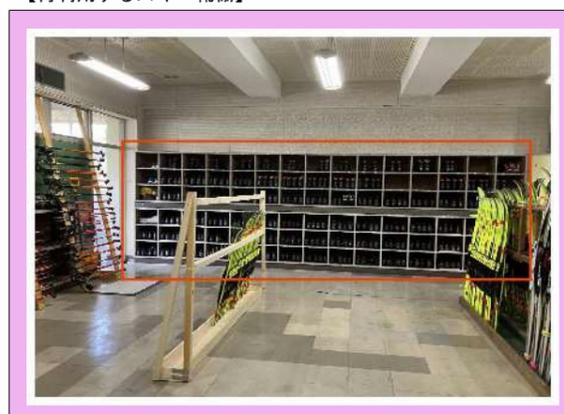


【再利用するスキー板棚】




【スノーモビル参考】



※現在の野辺地小のスノーモビルと同等の物になります。

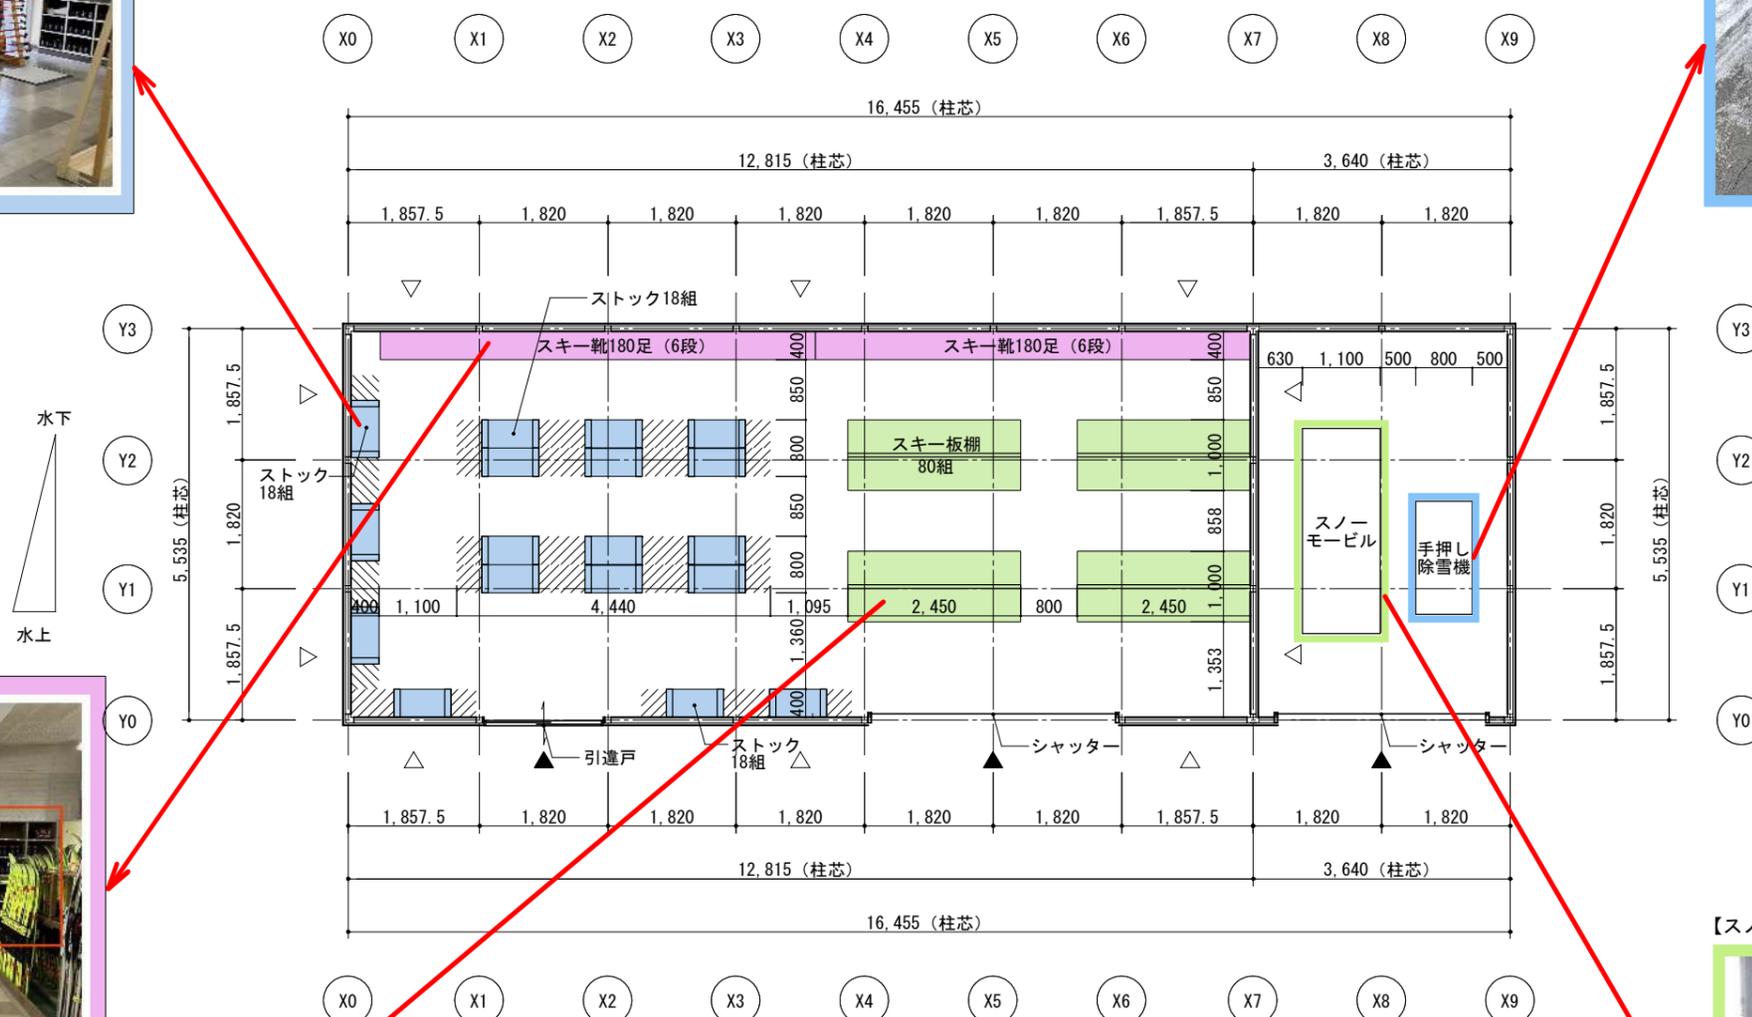

【資料 2-2】

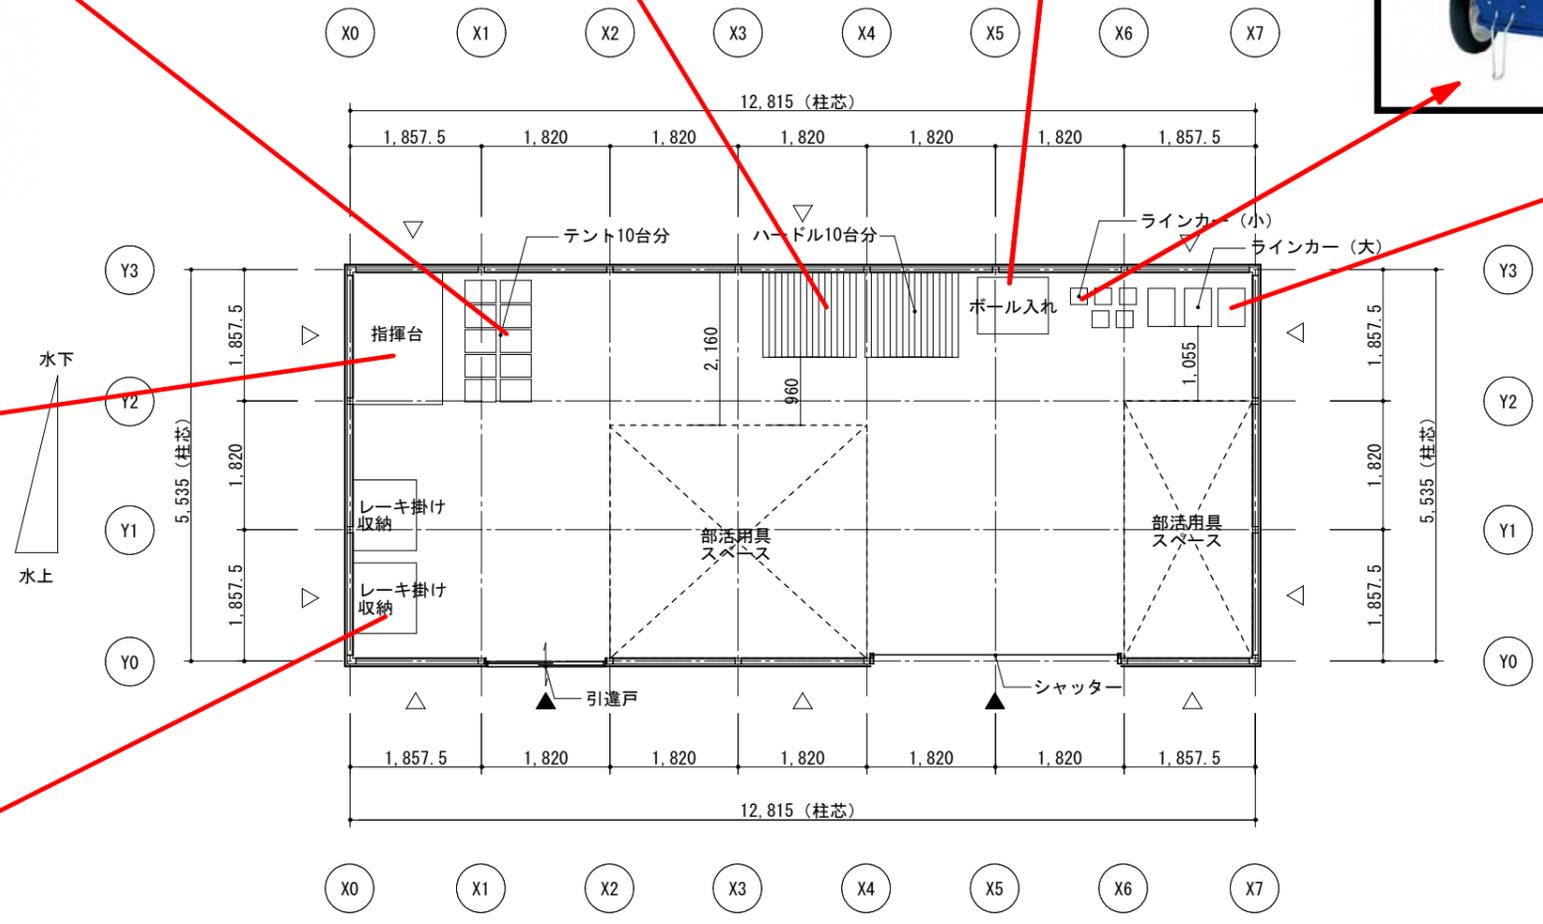

屋外倉庫 (グラウンド用具倉庫) 平面図 S=1/100 (A3)

△: 希望ブレース位置

