


【資料2】

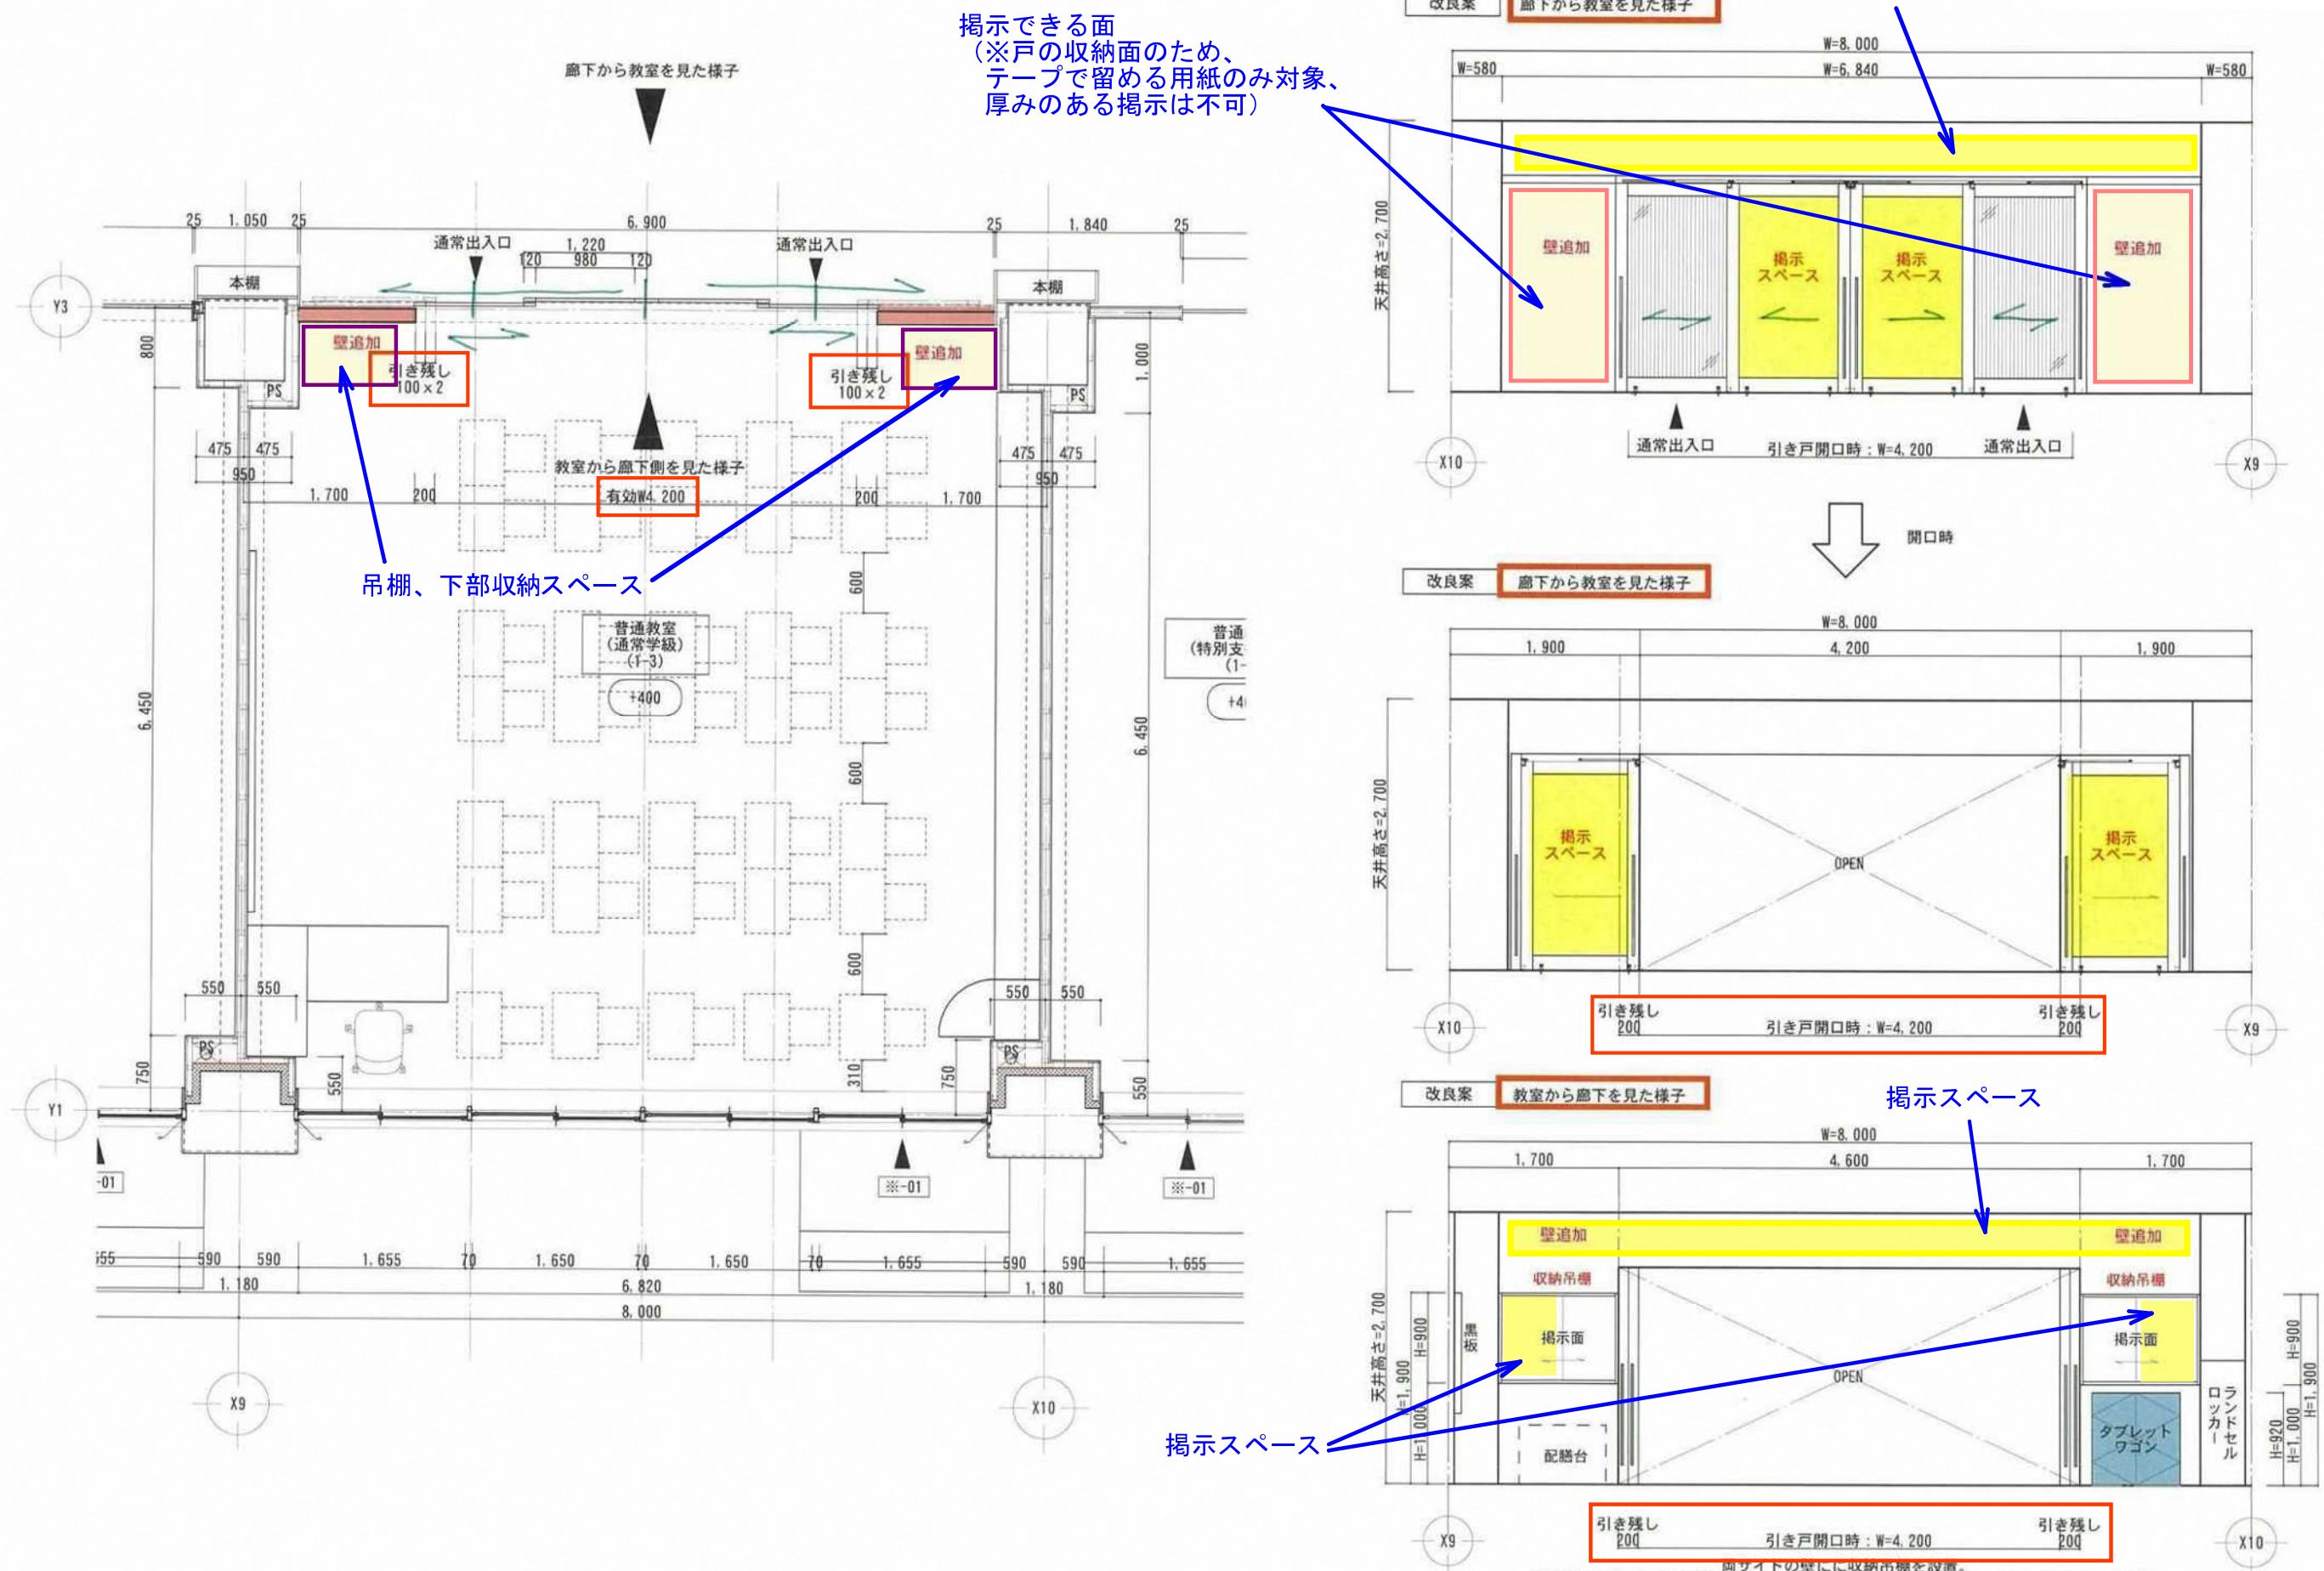

〒034-0094 青森県十和田市西二十二番町2-41 TEL 0176(25)2100(代) FAX 0176(25)2101	検印	主任担当	担当	担当	No 2484-00	工事名 野辺地小学校改築工事	図面番号 A-042	設計
一級 青森県知事登録 第397号	○ 株式会社 石川設計				設計年月日 R8.3	箇番名前 【校舎】1階 平面詳細図(1)	複数 A1:1/50 A3:1/100	(協賛者)青森県 210440号 高谷 健司