


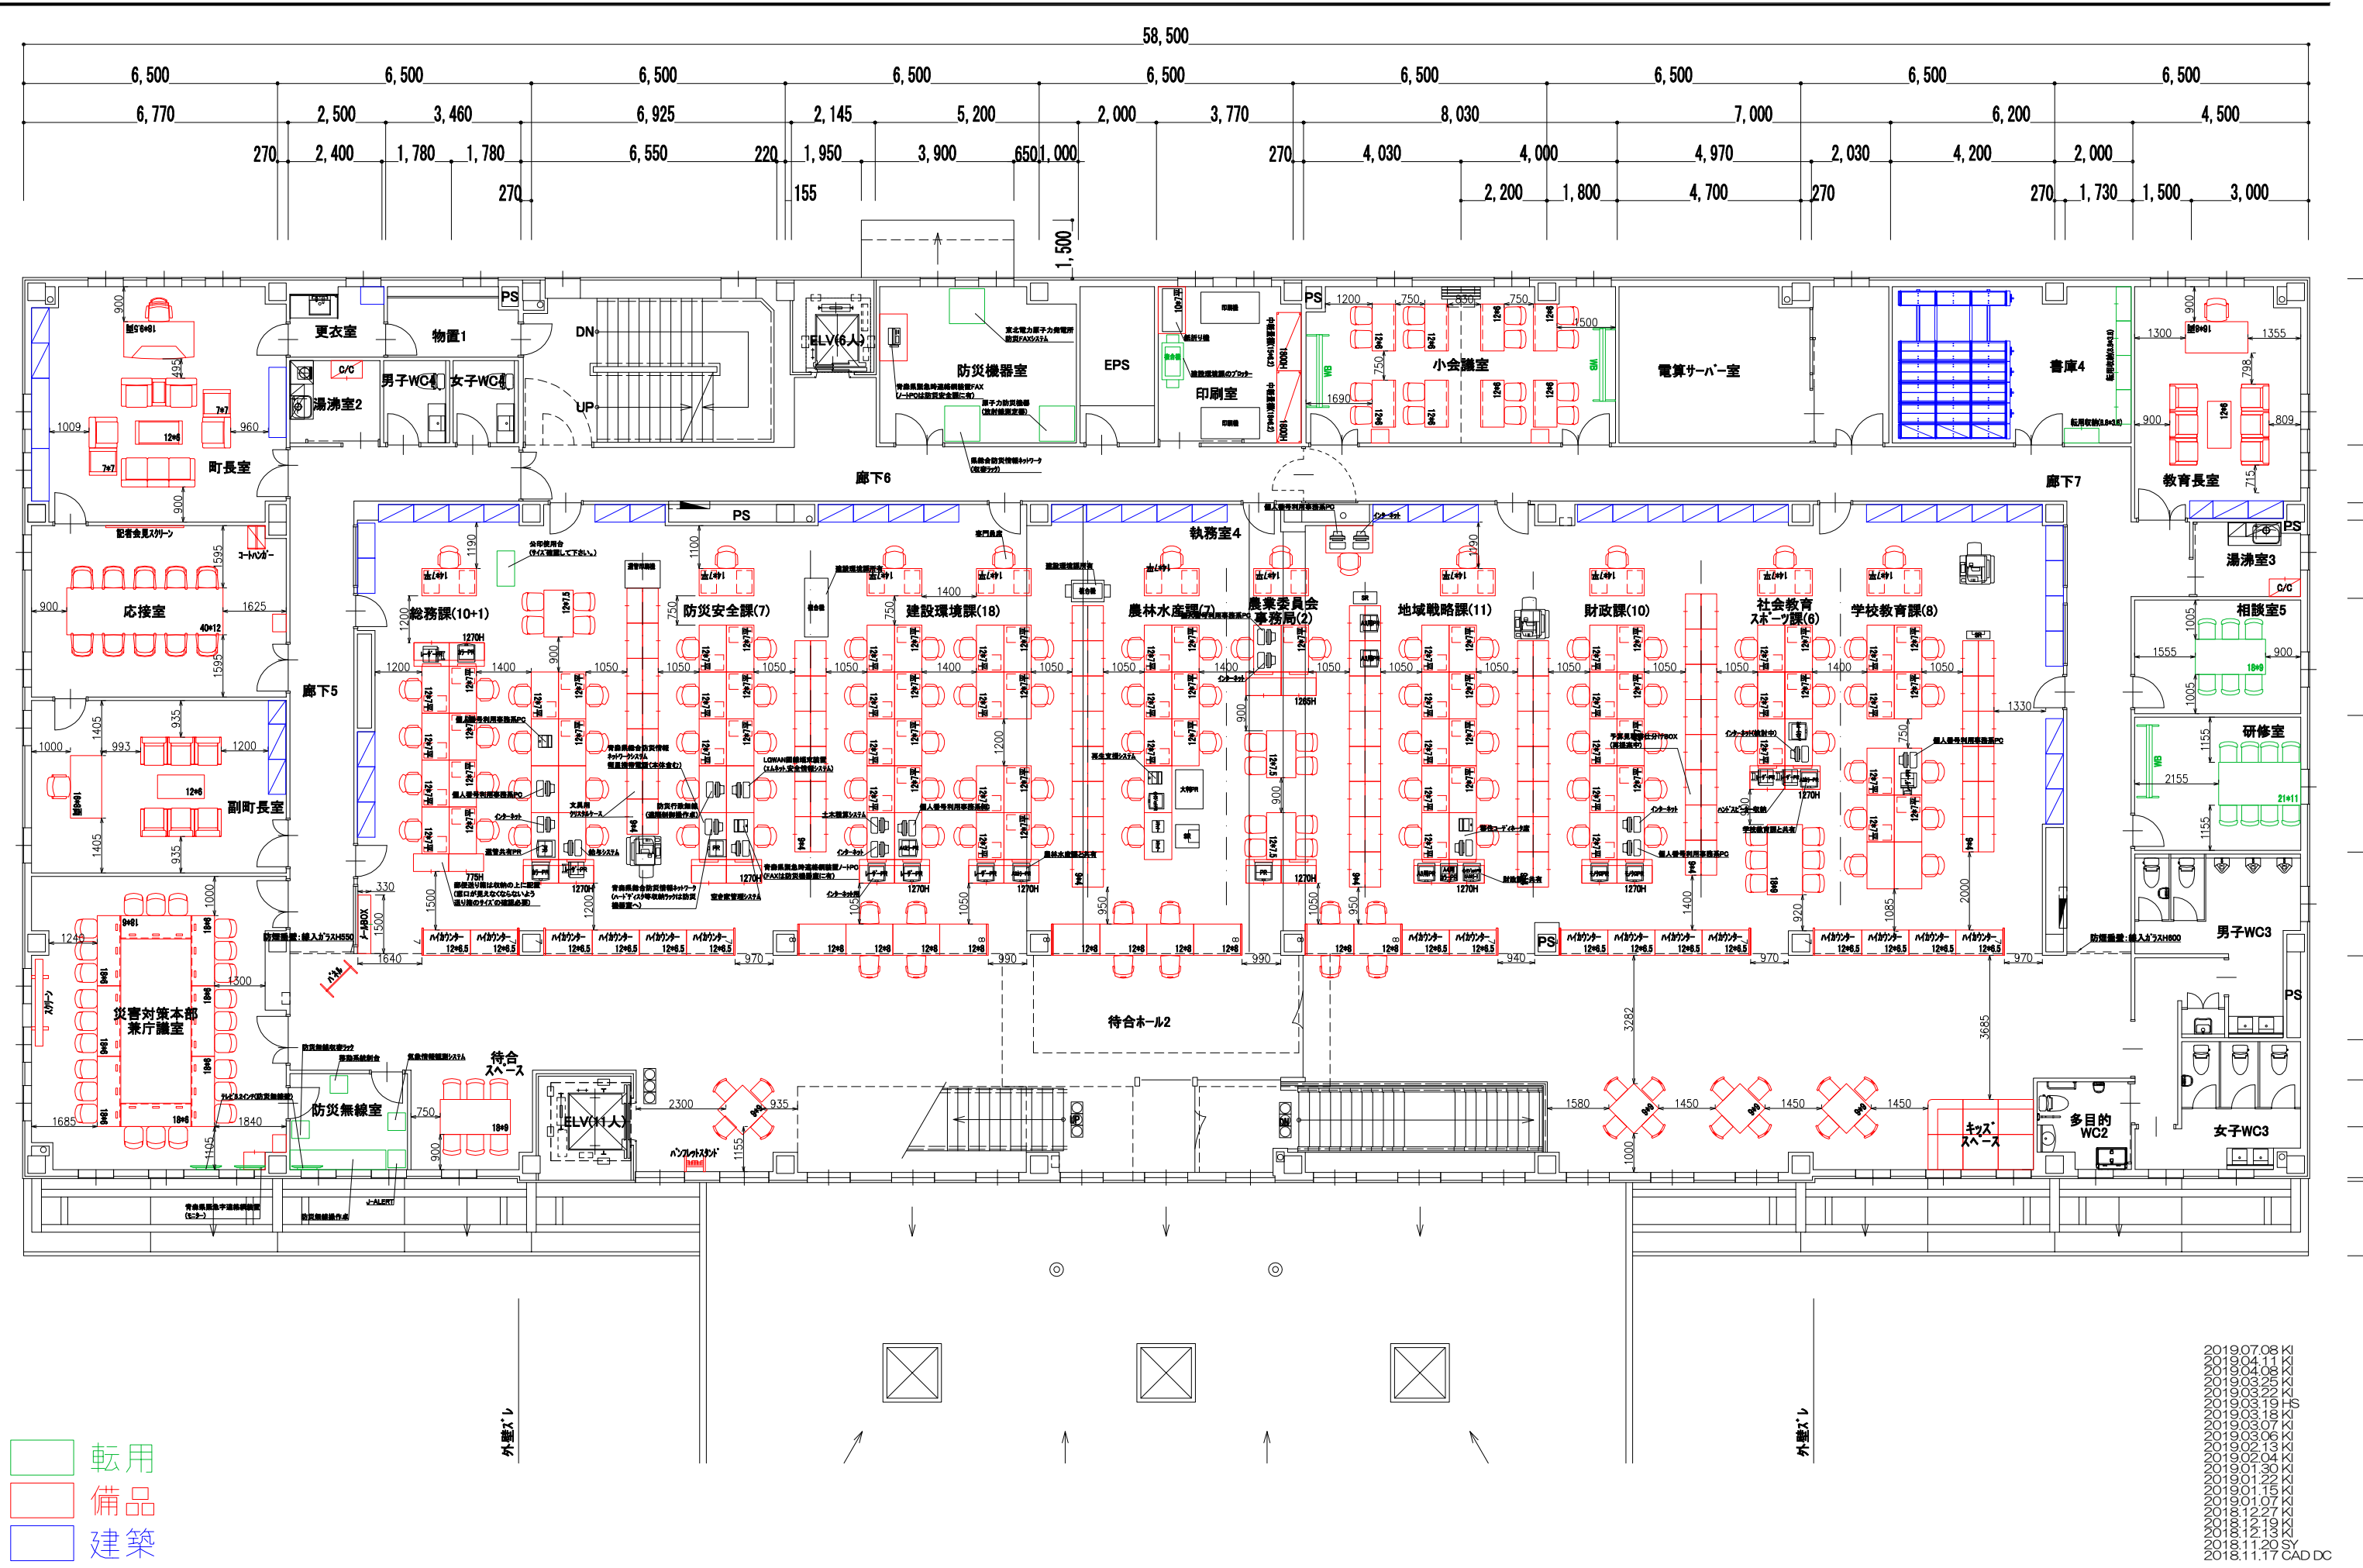

転用

備品

建築

外壁スレ

2019.07.08 K
2019.04.11 K
2019.04.08 K
2019.03.25 K
2019.03.16 K
2019.03.06 K
2019.02.13 K
2019.02.04 K
2019.01.30 K
2019.01.15 K
2019.01.07 K
2018.12.27 K
2018.12.13 K
2018.11.20 SY
2018.11.17 CAD DC

OKamura		受領	検図	設計担当	営業担当	尺度 1/150 <A3>	顧客名 野辺地町役場	殿	図面名称 2Fレイアウトプラン
株式会社オカムラ				伊澤 可奈	村田 善邦	設計年月日 2018/11/20	工事名 野辺地町新庁舎建設		図面番号 201719180056 - 18281B0006
仙台支店									