


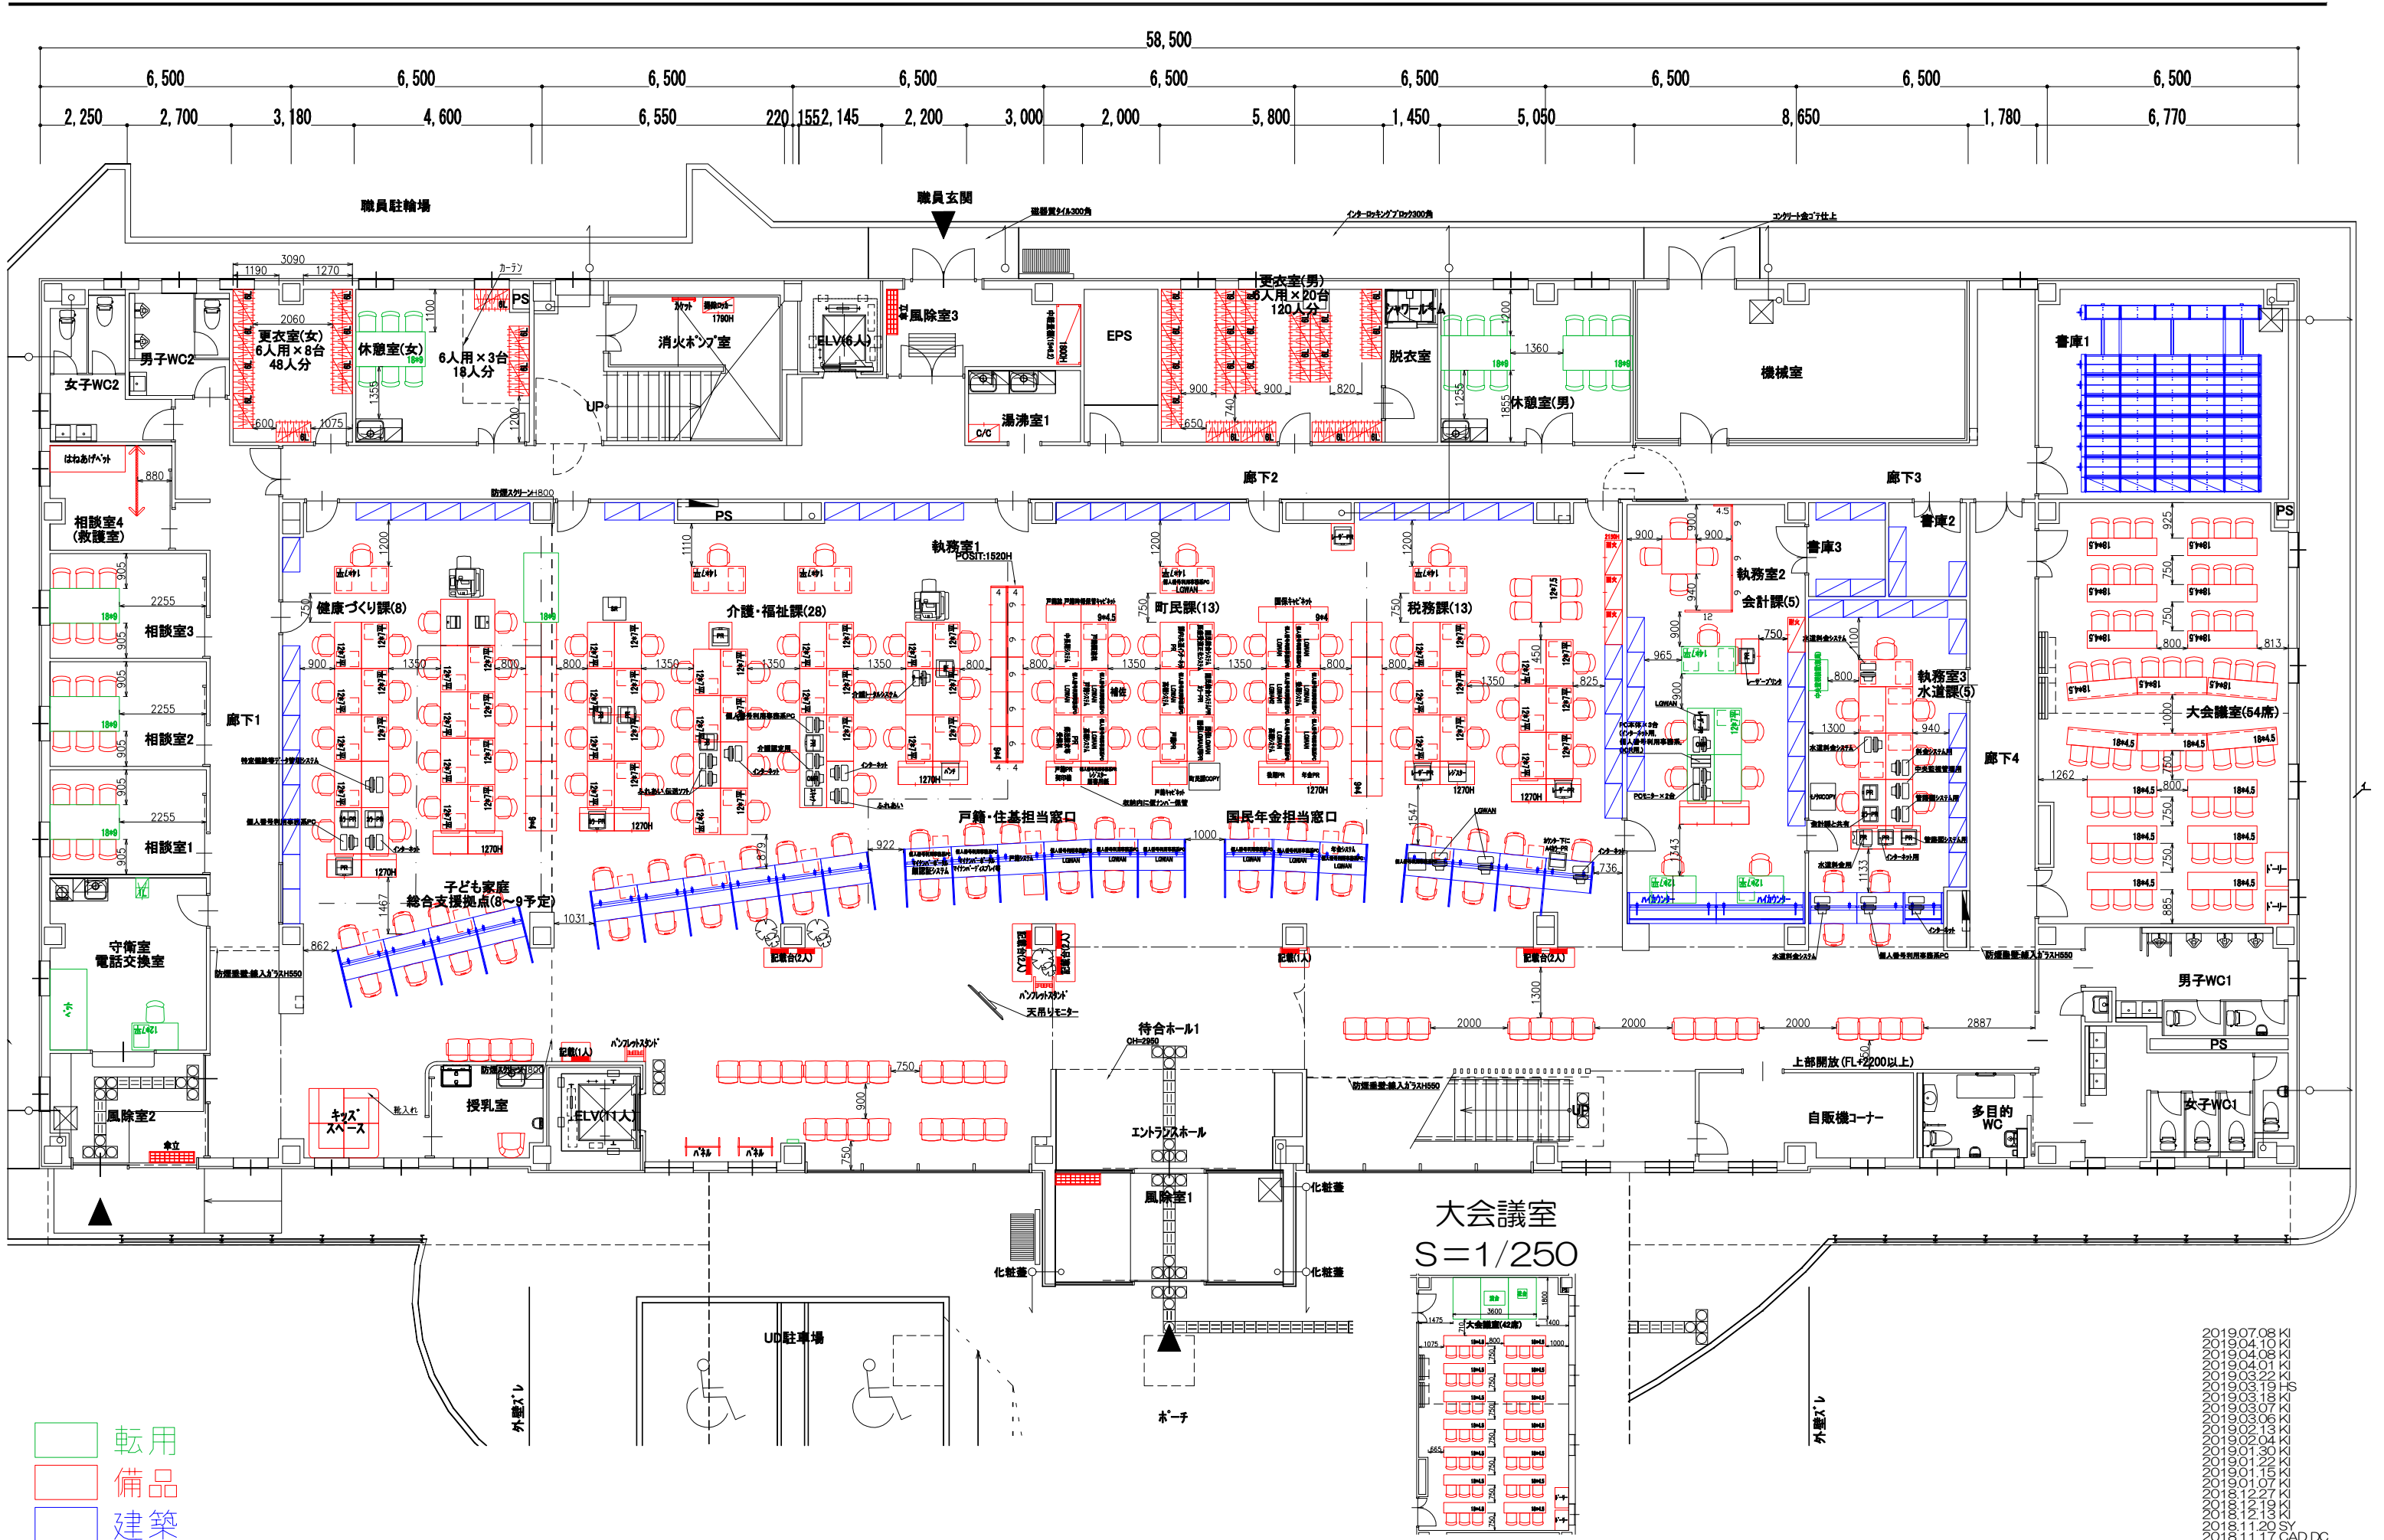

2019.07.08 K  
2019.04.10 K  
2019.04.08 K  
2019.04.01 K  
2019.03.22 K  
2019.03.18 K  
2019.03.07 K  
2019.03.06 K  
2019.02.13 K  
2019.02.04 K  
2019.01.30 K  
2019.01.15 K  
2019.01.07 K  
2018.12.27 K  
2018.12.13 K  
2018.11.20 SY  
2018.11.17 CAD DC

|                             |    |    |       |       |                     |                  |   |                                   |  |
|-----------------------------|----|----|-------|-------|---------------------|------------------|---|-----------------------------------|--|
| OKamura<br>株式会社オカムラ<br>仙台支店 | 受領 | 検図 | 設計担当  | 営業担当  | 尺度<br>1/150<br>A3   | 顧客名<br>野辺地町役場    | 殿 | 図面名称<br>1Fレイアウトプラン                |  |
|                             |    |    | 伊澤 可奈 | 村田 善邦 | 設計年月日<br>2018/11/20 | 工事名<br>野辺地町新庁舎建設 |   | 図面番号<br>201719180056 - 18281B0006 |  |