【資料１】

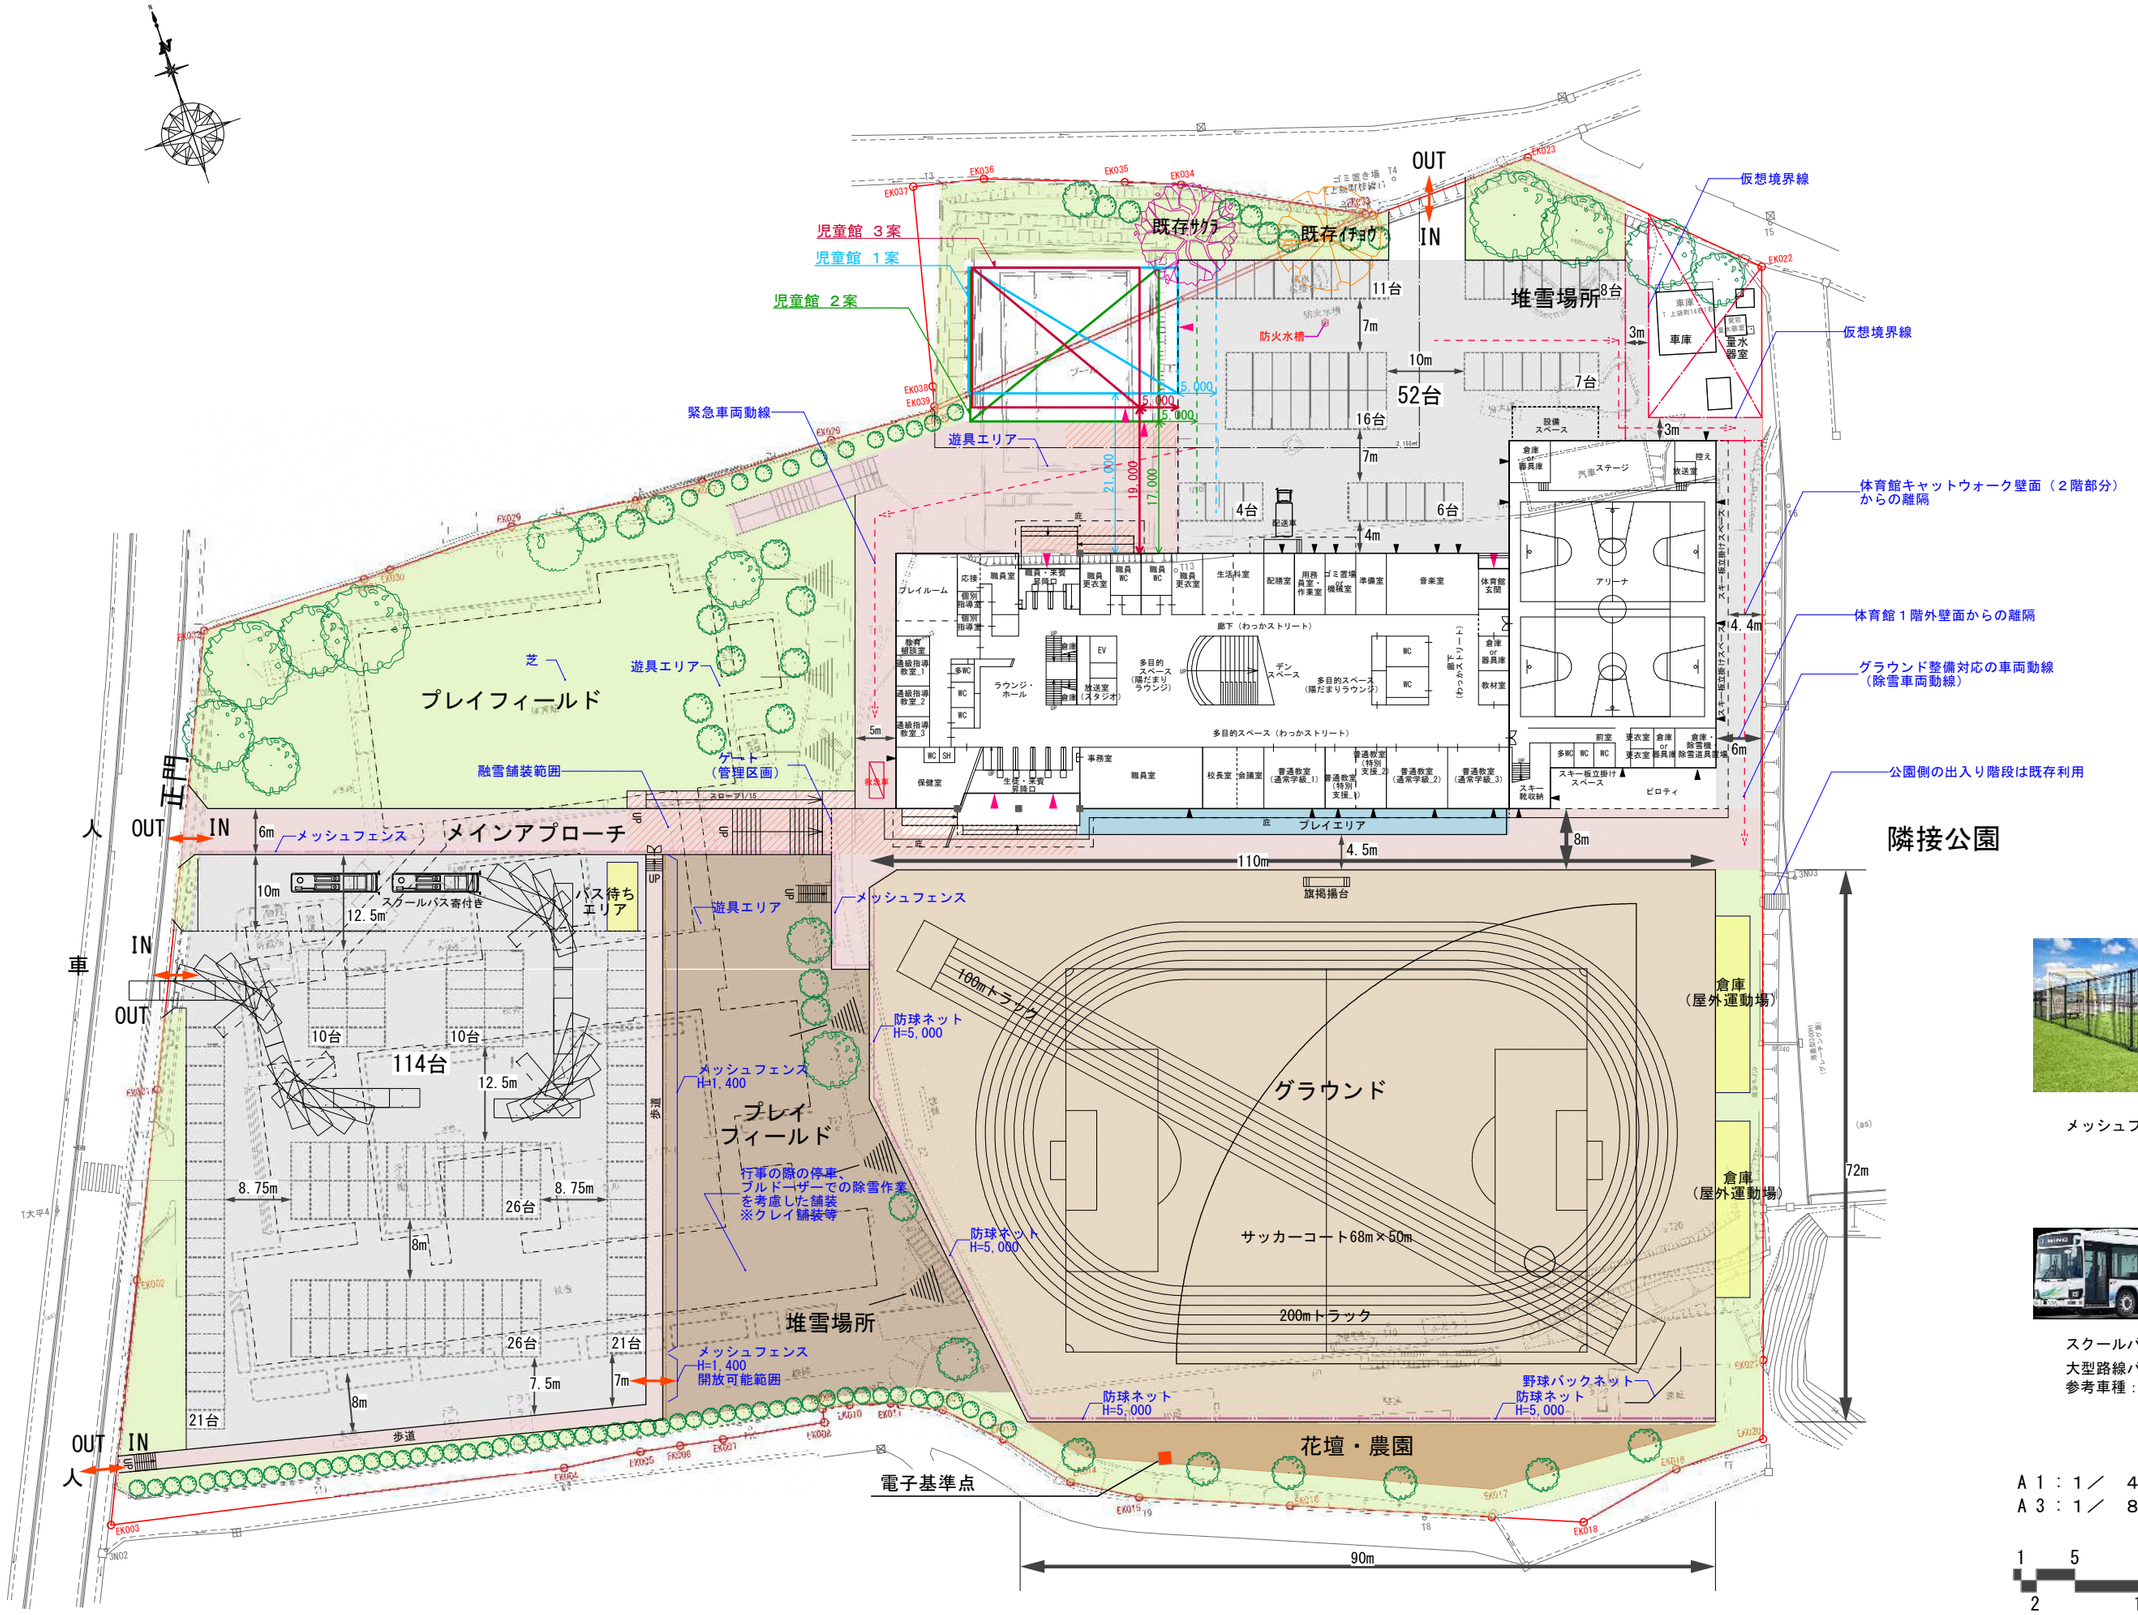

メッシュフェンス H=1400　参考

スクールバス参考
大型路線バス
参考車種：日野　ブルーリボン

A１：１／　４００
A３：１／　８００

1　5　20
2　10

野辺地町統合小学校新築事業検討委員会　第15回会議　配置計画