【資料１】

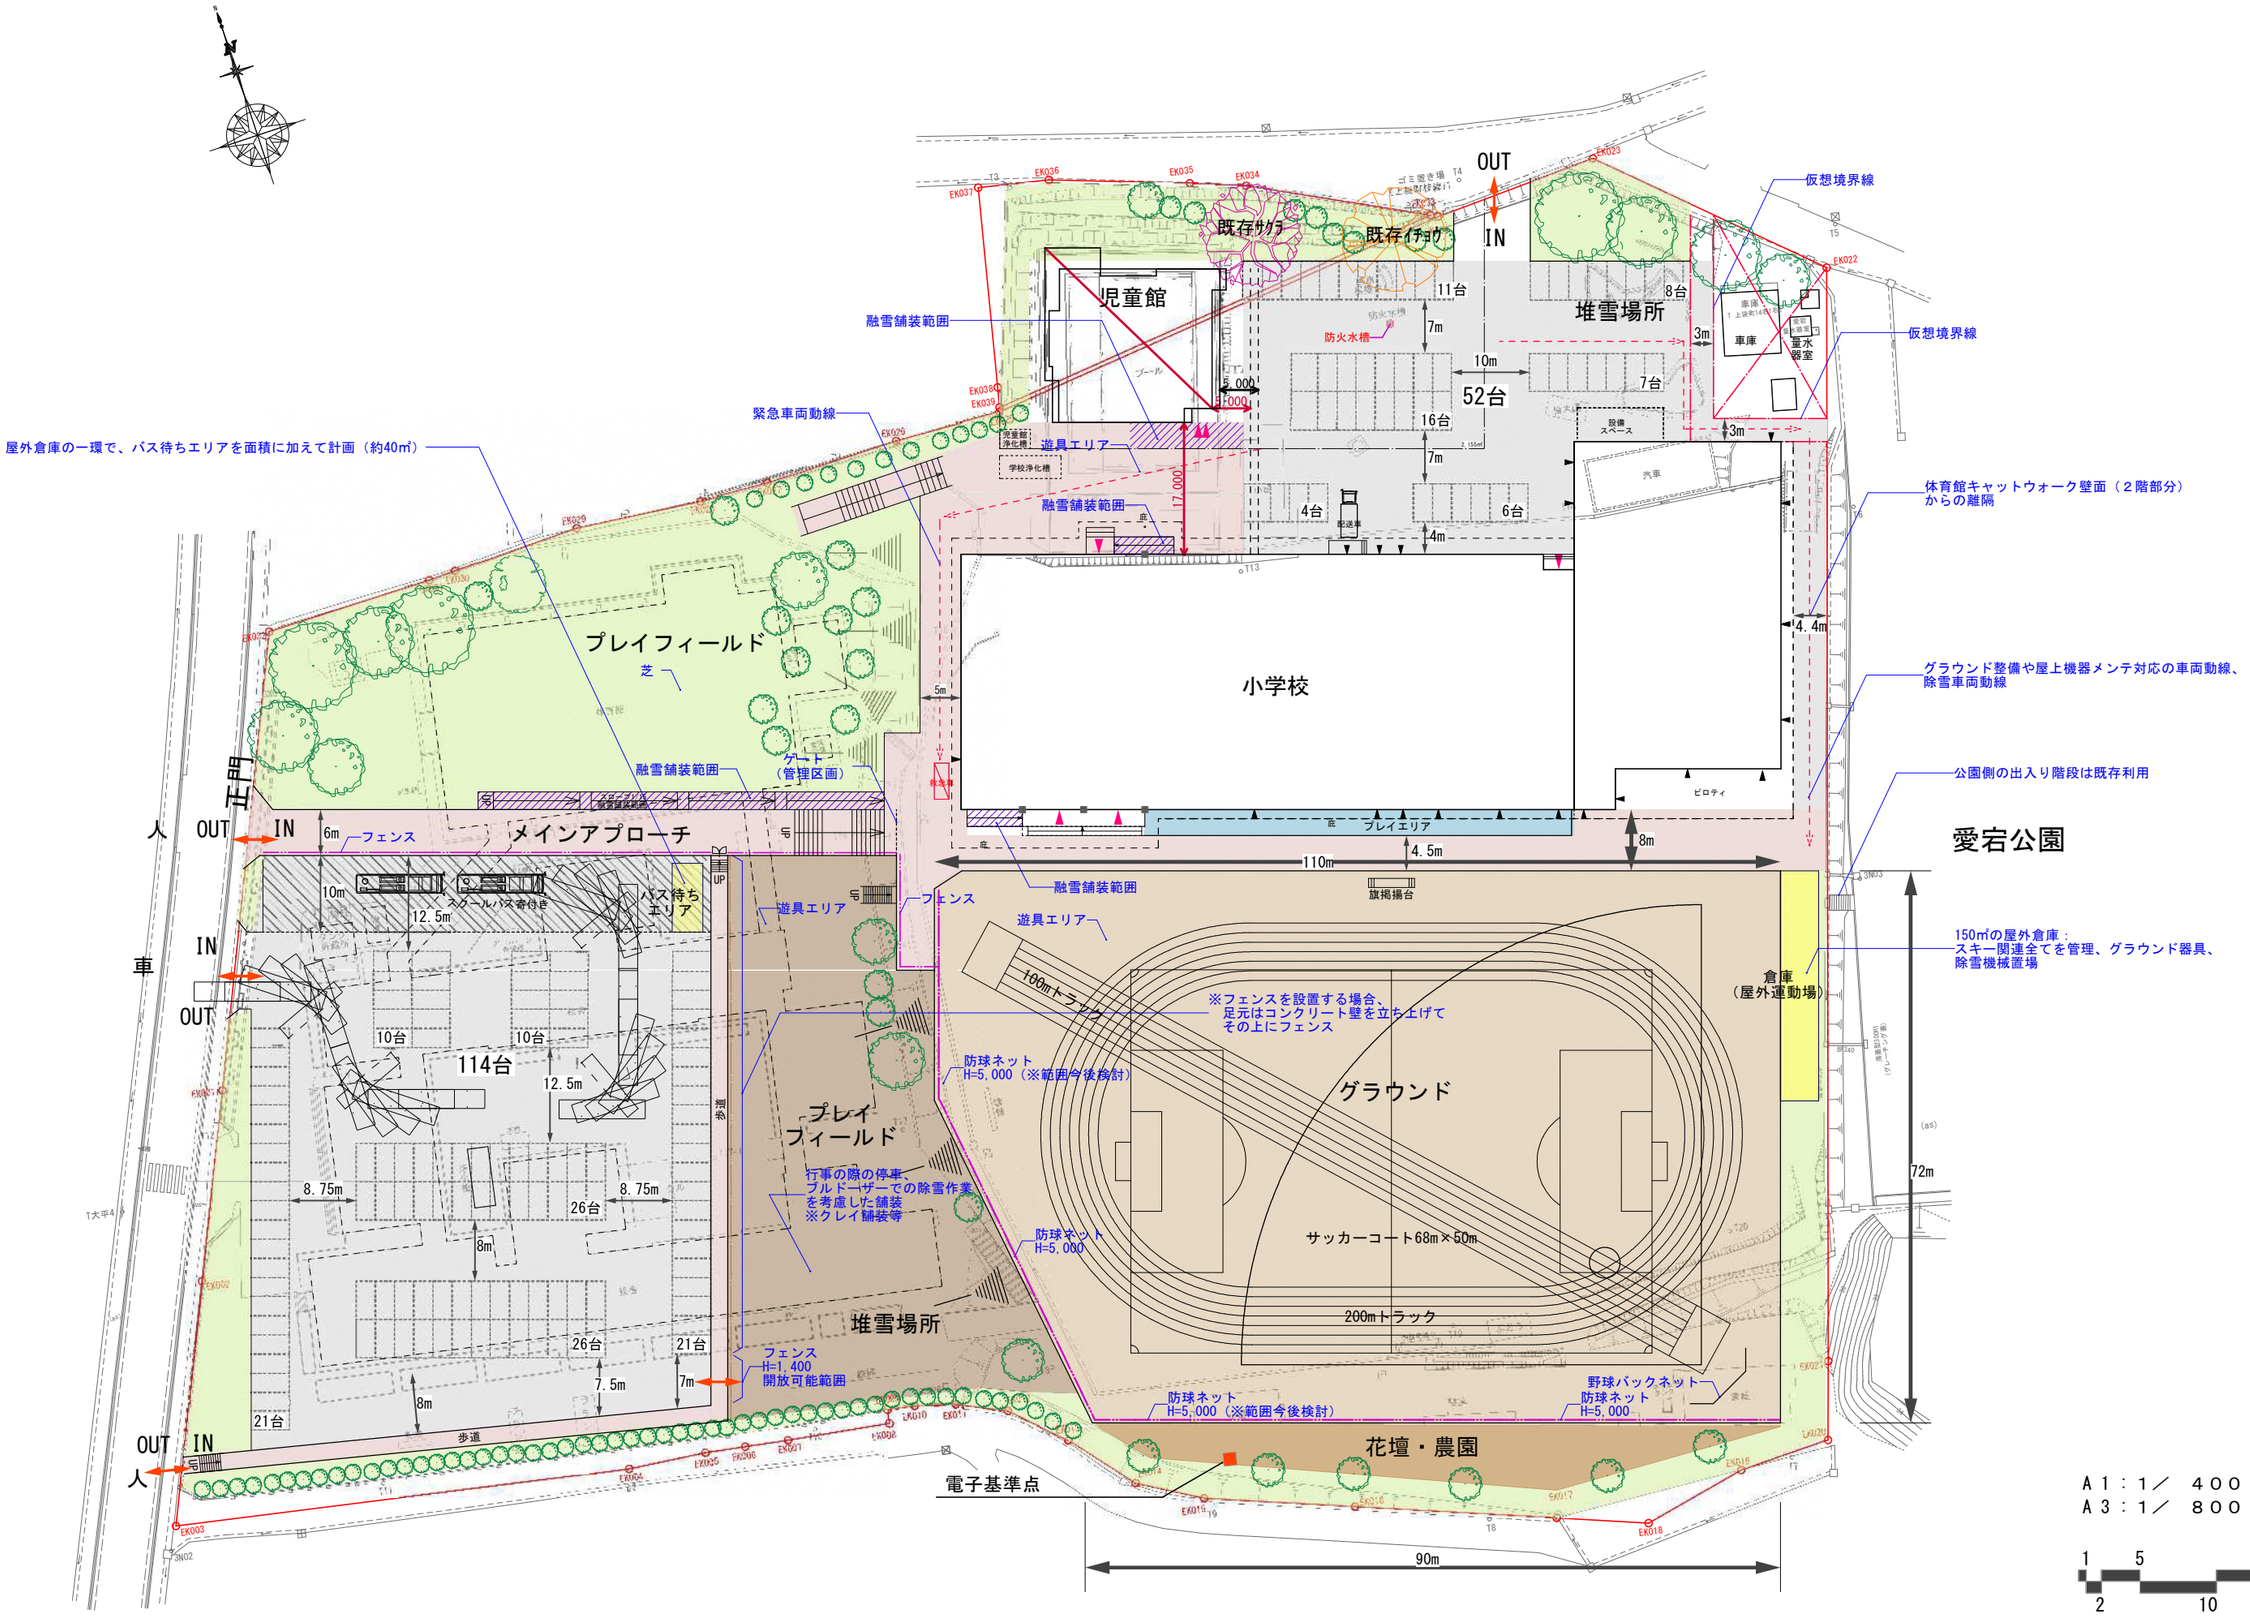

A１：１／　４００
A３：１／　８００

1　5　20
2　10

野辺地町統合小学校新築事業検討委員会　第16回会議　配置計画